


PAVILLONS JAURES

199/209 AV JEAN JAURES - LES PAVILLONS SOUS BOIS

N°	TYPOLOGIE	ETAGE
1012	2P	RDC

PLAN DE REPERAGE

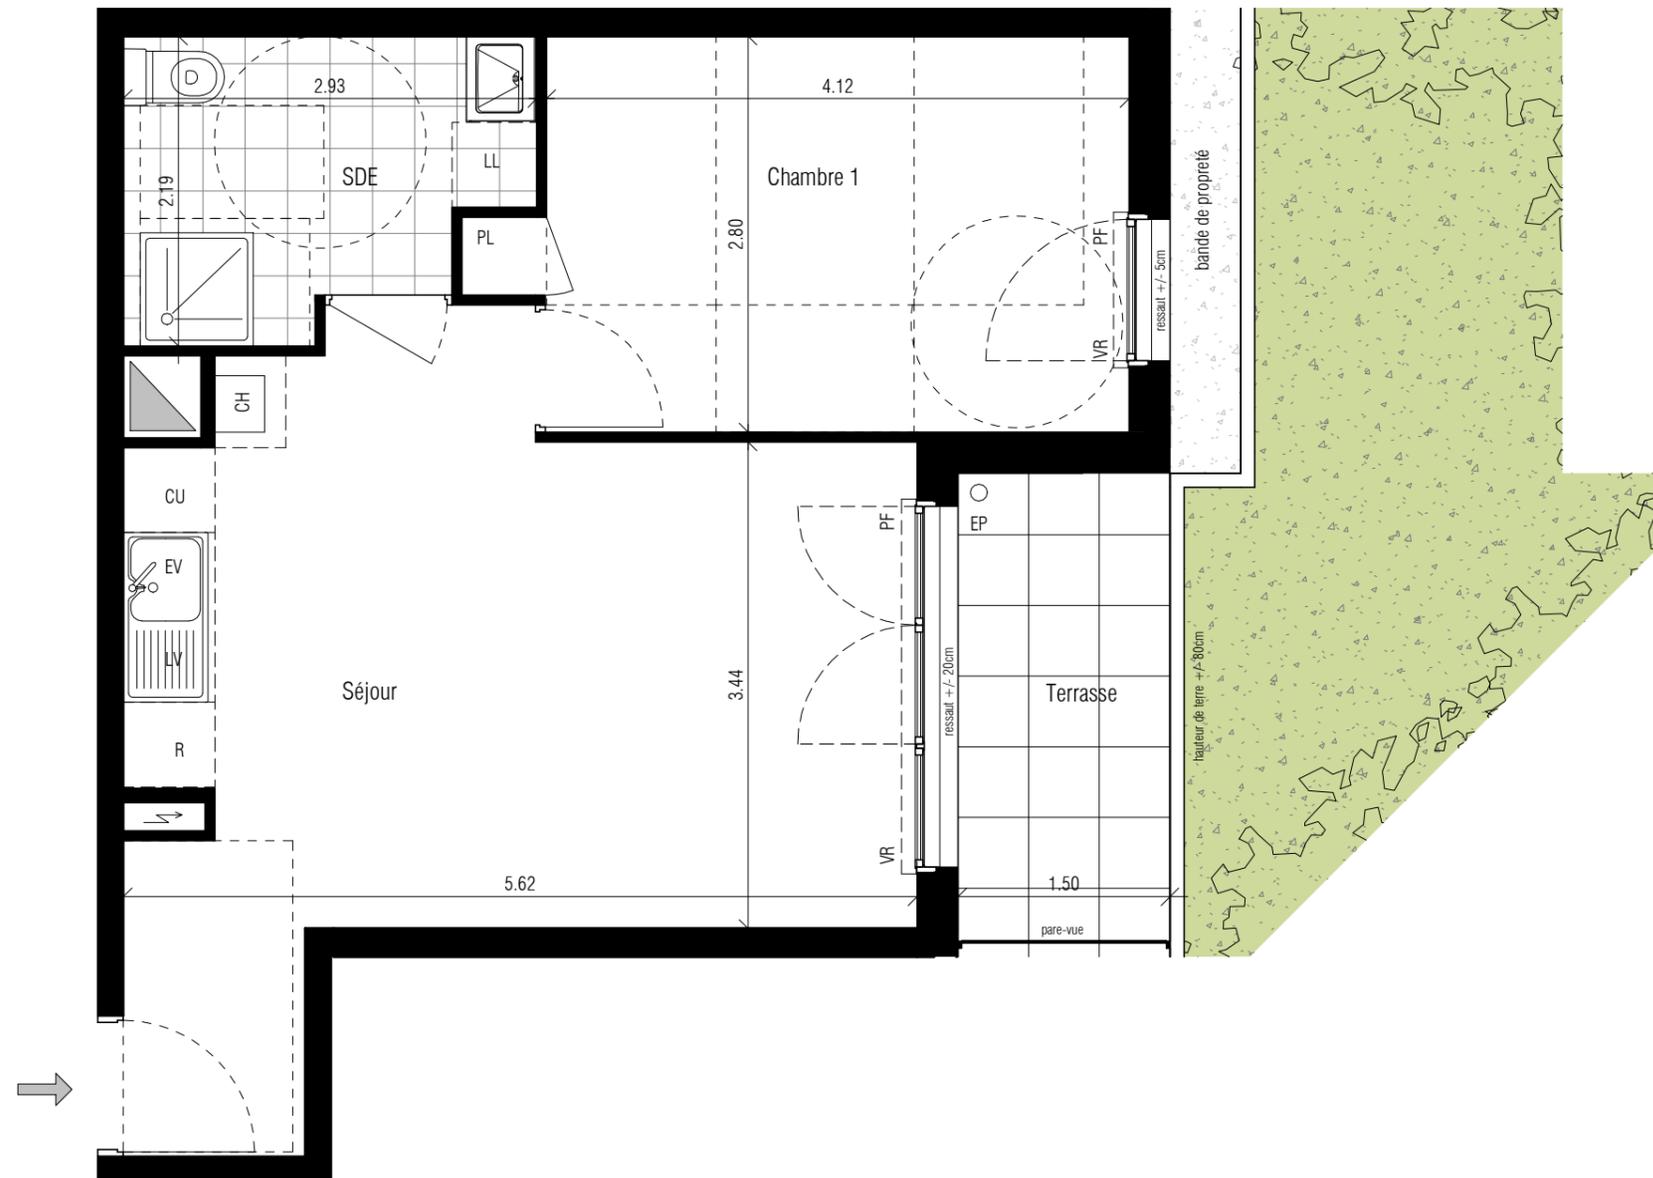

Surface habitable 1012

Séjour	23.06 m ²
Chambre 1	11.88 m ²
SDE	5.47 m ²
SURFACE HABITABLE	40.41 m²

Surface extérieure 1012

Jardin	18.04 m ²
Terrasse	5.00 m ²
SURFACE EXTERIEURE	23.04 m²

LL : Lave linge
 PF : Porte fenêtre
 F : Fenêtre
 LV : Lave vaisselle

R : Réfrigérateur
 PL : Placard
 soffite / faux plafond

CH : Chaudière
 VR : Volet roulant
 GC : Garde-corps

Tableau électrique abonné



NOTA : Des modifications sont susceptibles d'être apportées à ce plan en fonction des nécessités techniques, administratives ou commerciales de la réalisation, tant en ce qui concerne les dimensions libres que les équipements et réseaux divers. Il est admis une tolérance de 5 % dans le calcul de la surface habitable globale du local. Les retombées, faux plafond ainsi que les emplacements des équipements sont figurés à titre indicatif.

NOTA : La surface des placards est incluse dans celle des pièces attenantes

Date : octobre 2018 Indice :