


14 ORNANO
SAINT-DENIS93

SCCV SAINT DENIS
BOULEVARD ORNANO
11, place de l'Europe
78140 VELIZY - VILLACOUBLAY

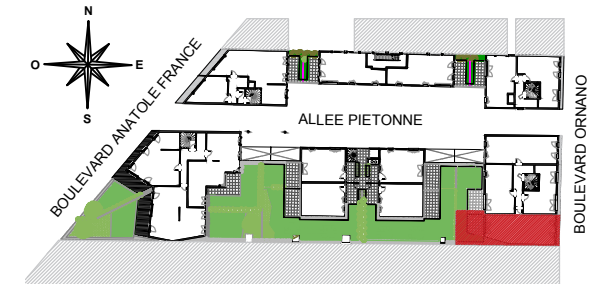

HALL C2
Appartement de 3 pièces
n° C2-012 au 1er étage

ENTREE / DEGAGEMENT	8,07 m ²
SEJOUR / CUISINE	26,43 m ²
CHAMBRE 1	12,56 m ²
CHAMBRE 2	12,78 m ²
SALLE DE BAIN	5,09 m ²
WC	1,84 m ²

SURFACE TOTALE HABITABLE	66.77 m²
BALCON	3,22 m ²
TERRASSE	16,08 m ²
JARDIN	15,42 m ²

SURFACE TOTALE PRIVATIVE	101.49 m²
---------------------------------	-----------------------------

LEGENDE


F : Fenêtre	RJ : Prise RJ 45
PF : Porte Fenêtre	R : Réfrigérateur
VR : Volet Roulant	LV : Lave Vaisselle
JS : Jours de souffrance	LL : Lave Linge
CF : Chassis Fixe	CUI : Cuisson
GC : Garde-corps	PL : Placard
Soffite / faux plafond	ETEL : Tableau électrique

Hauteur sous plafond des pièces principales
sauf mention particulières = 2.50 m

Indice A	Octobre 2017
Echelle :	0 0.5 1 2m



C2 - 012


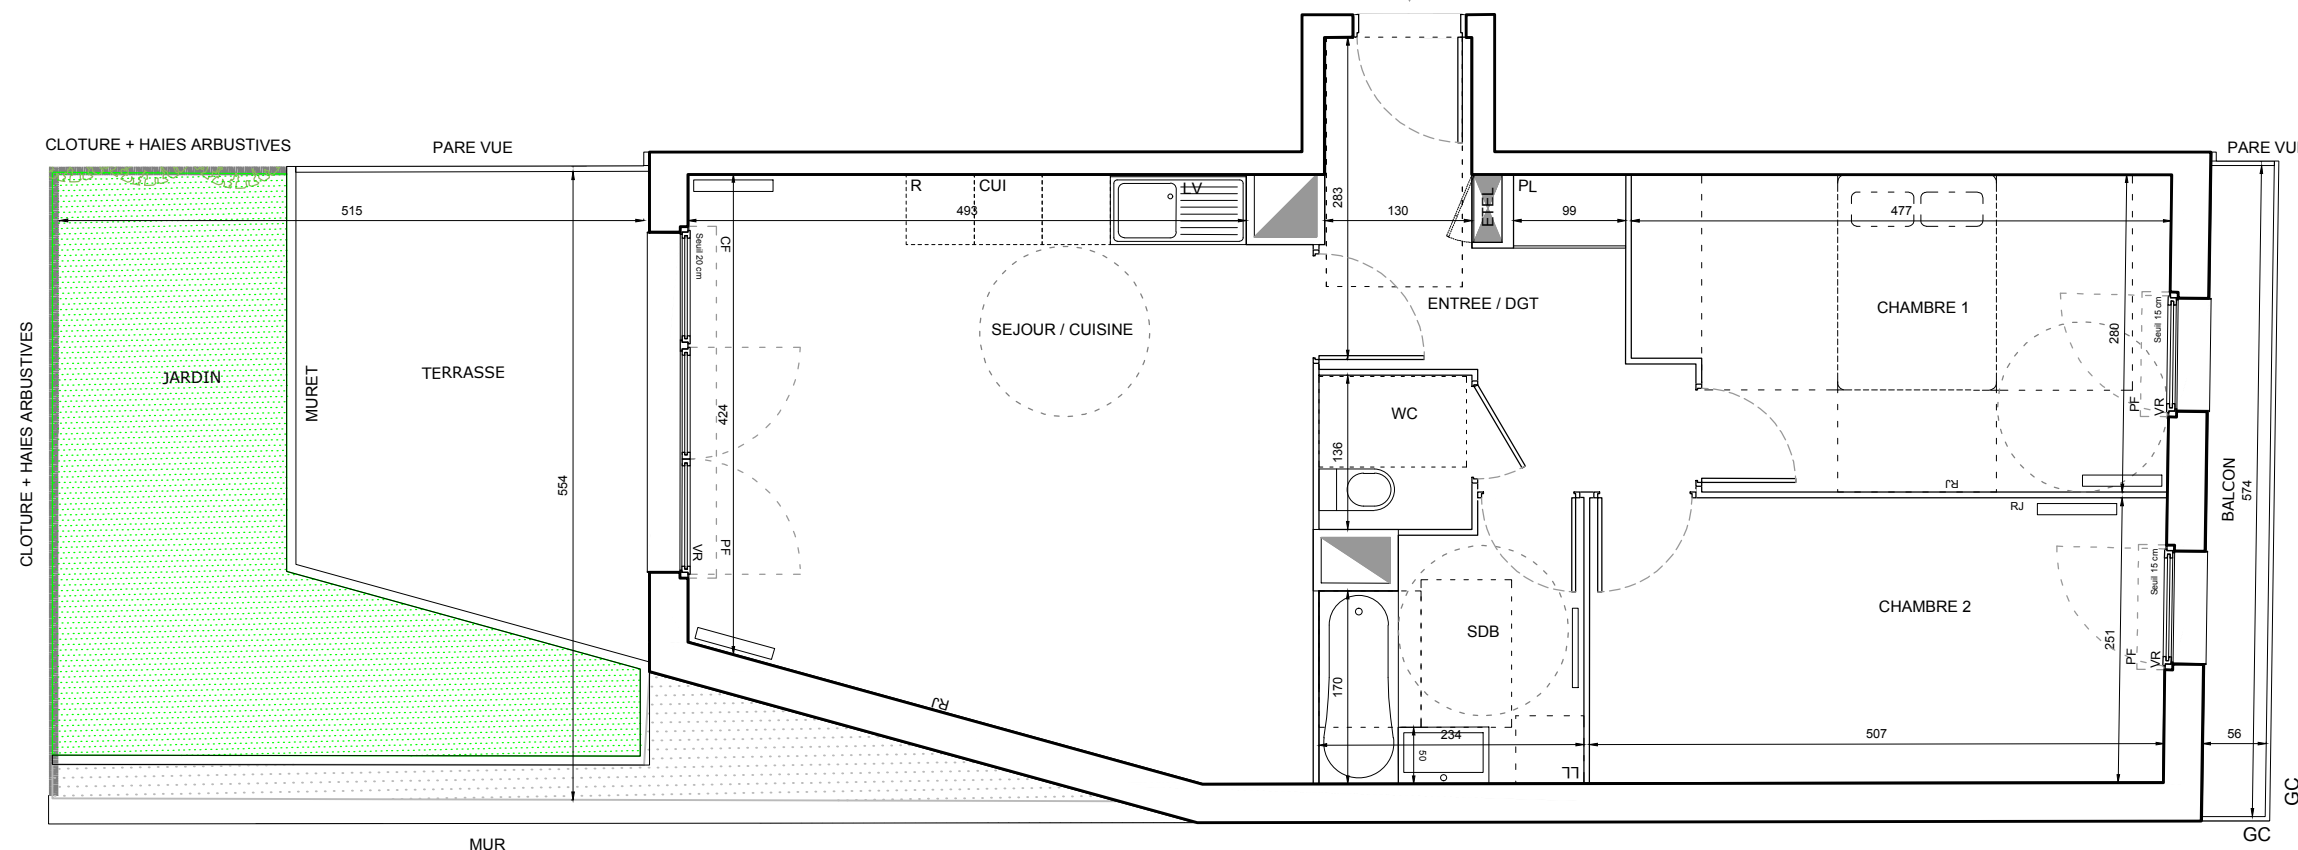


Nota: Les surfaces des placards sont comprises dans celles des pièces où ils se situent. Des modifications sont susceptibles d'être apportées à ce plan en fonction des nécessités techniques et réglementaires de la réalisation, tant en ce qui concerne les dimensions libres que l'équipement. Les soffites, faux-plafonds, retombées, gaines techniques, canalisations, trappes de visite, descentes d'eaux pluviales, équipements électriques, ne sont pas systématiquement représentés ou le sont à titre indicatif. Les dimensions et les implantations des appareils de chauffage, lorsqu'ils sont représentés, sont indicatifs et seront soumis à la conformité de l'étude thermique.



14 ORNANO
SAINT-DENIS93

SCCV SAINT DENIS
BOULEVARD ORNANO
11, place de l'Europe
78140 VELIZY - VILLACOUBLAY

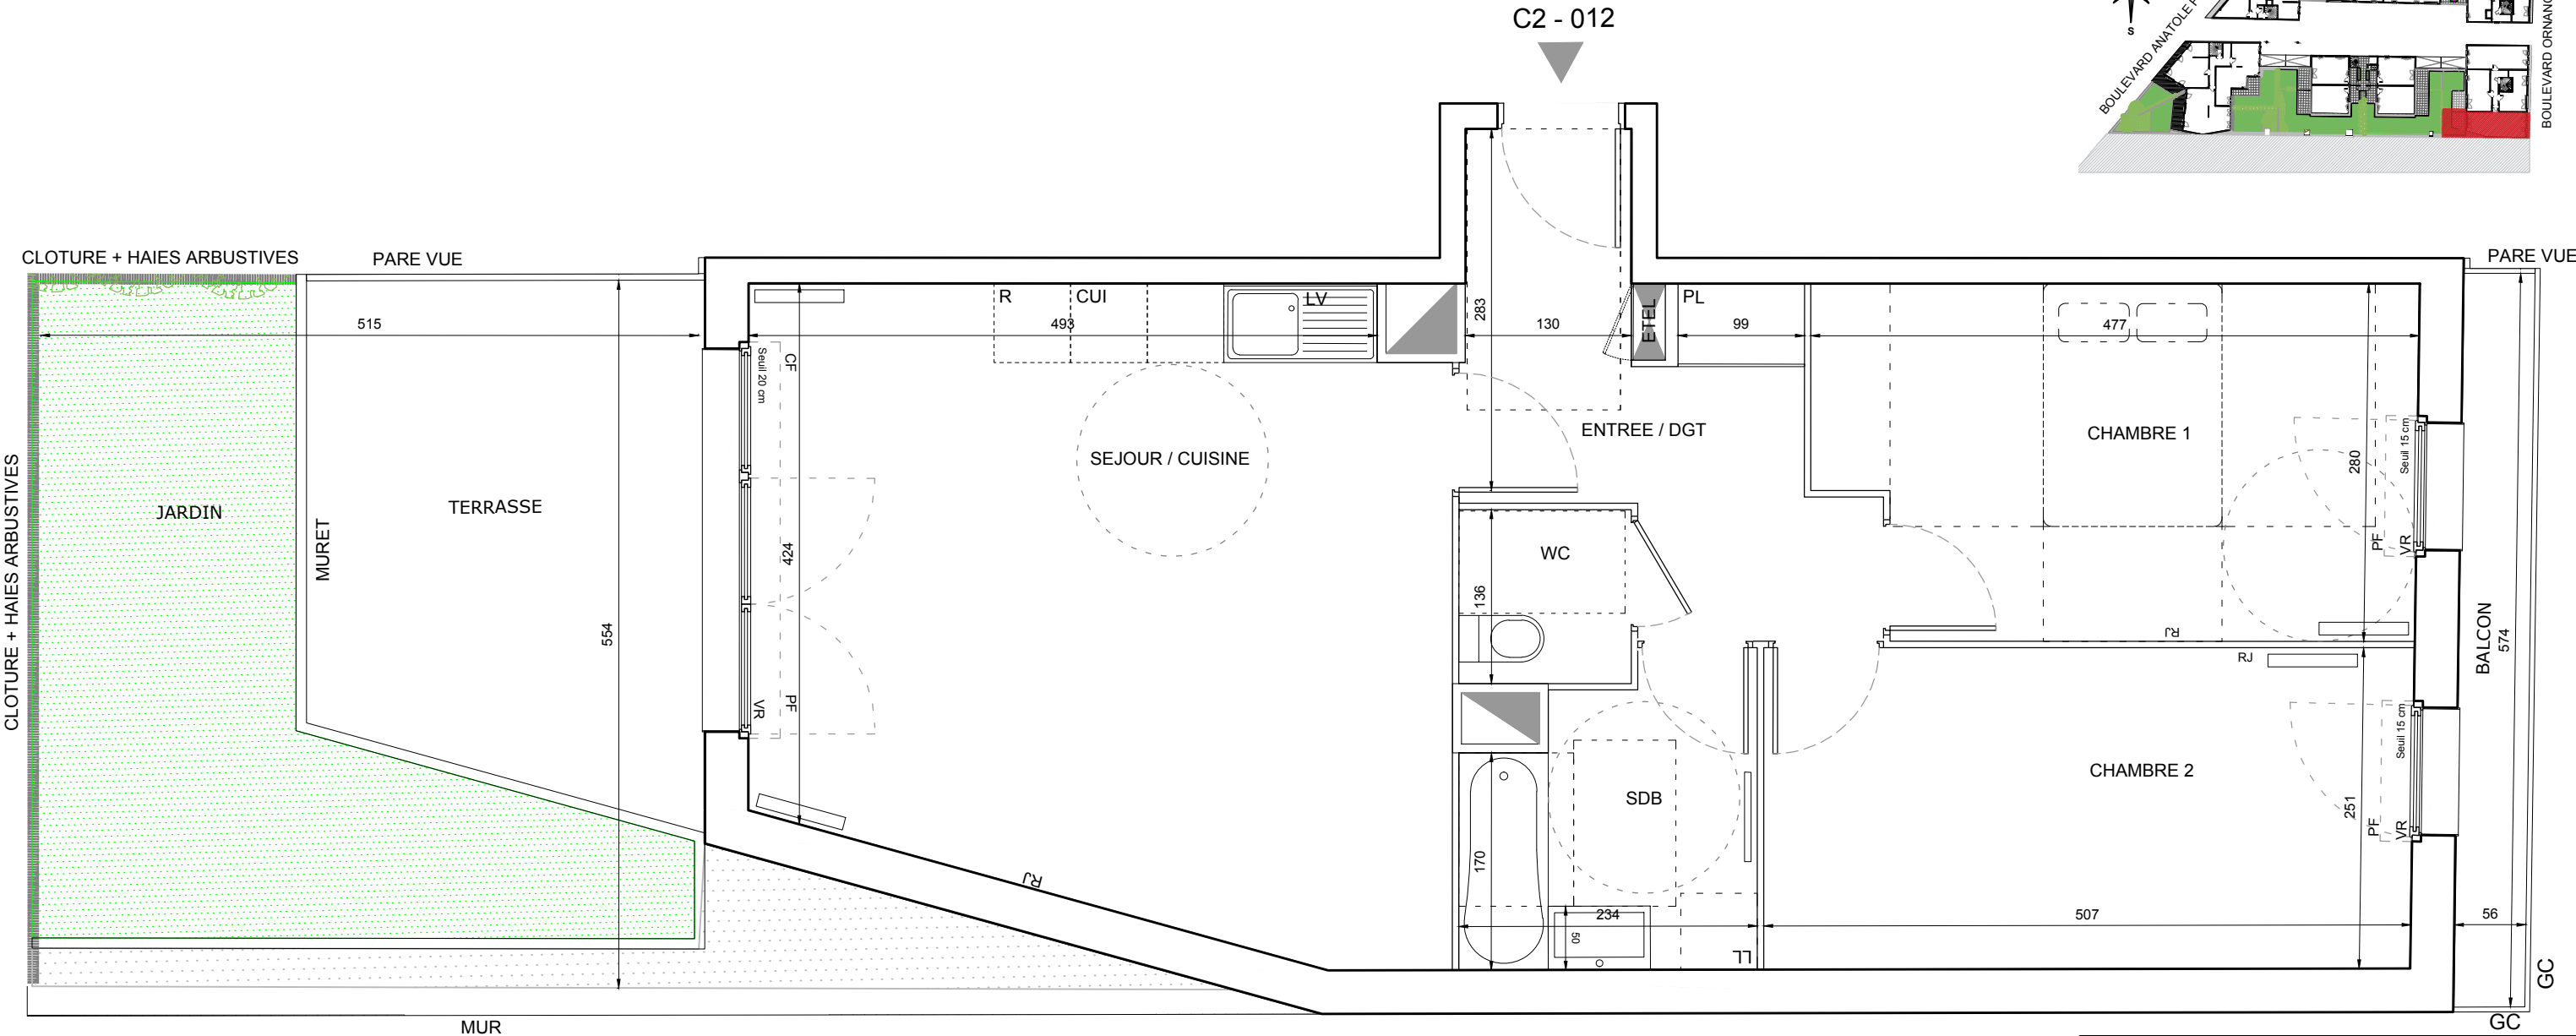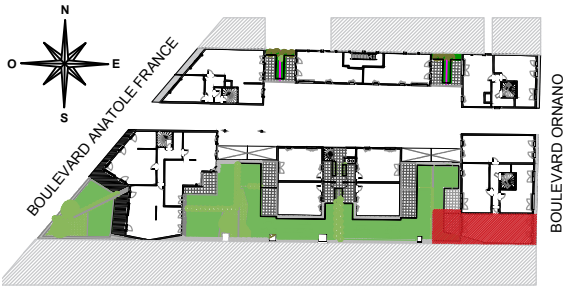

HALL C2
Appartement de 3 pièces
n° C2-012 au 1er étage



Indice A Octobre 2017
Echelle : 0 0.5 1 2m



Nota: Les surfaces des placards sont comprises dans celles des pièces où ils se situent. Des modifications sont susceptibles d'être apportées à ce plan en fonction des nécessités techniques et réglementaires de la réalisation, tant en ce qui concerne les dimensions libres que l'équipement. Les soffites, faux-plafonds, retombées, gaines techniques, canalisations, trappes de visite, descentes d'eaux pluviales, équipements électriques, ne sont pas systématiquement représentés ou le sont à titre indicatif. Les dimensions et les implantations des appareils de chauffage, lorsqu'ils sont représentés, sont indicatifs et seront soumis à la conformité de l'étude thermique.