
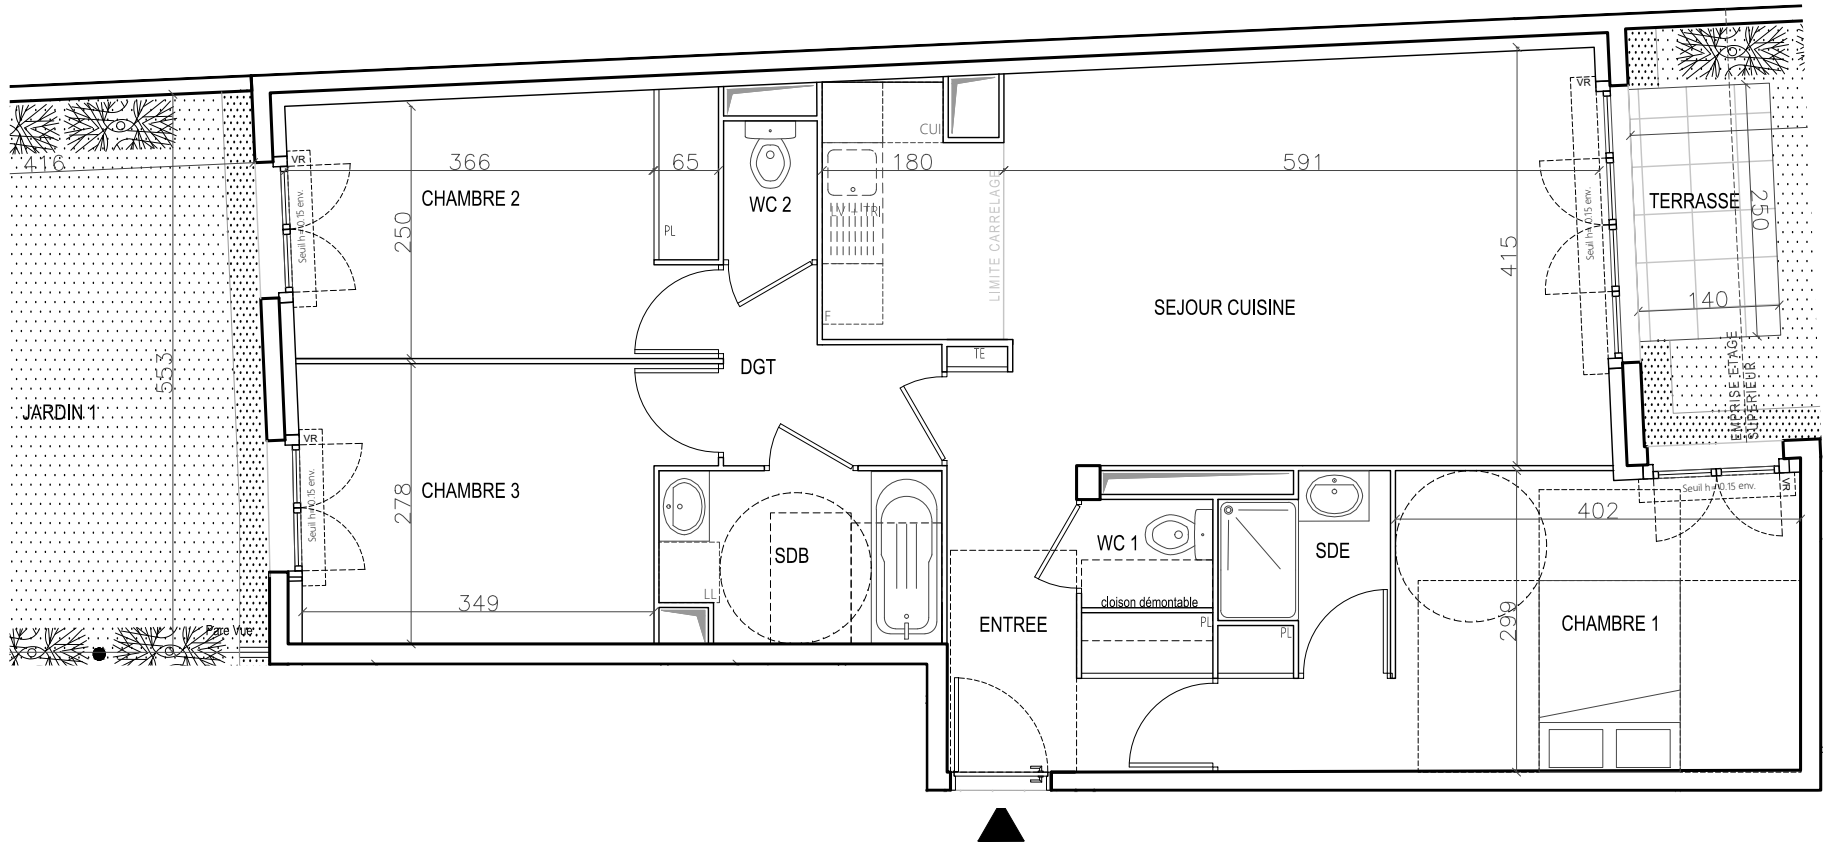


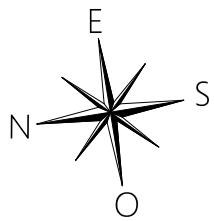

104-106-108 Rue de Rosny  
93100 Montreuil

**BATIMENT E**  
Appartement de 4 pièces  
n°E001 au Rez-de-Jardin

|                                |                 |
|--------------------------------|-----------------|
| ENTREE                         | 6.01 m²         |
| SEJOUR/CUISINE                 | 28.66 m²        |
| CHAMBRE 1                      | 13.96 m²        |
| CHAMBRE 2                      | 11.00 m²        |
| CHAMBRE 3                      | 10.27 m²        |
| SALLE DE BAIN                  | 4.60 m²         |
| SALLE D'EAU                    | 2.79 m²         |
| WC 1                           | 1.40 m²         |
| WC 2                           | 1.28 m²         |
| DEGAGEMENT                     | 3.34 m²         |
| <b>TOTAL SURFACE HABITABLE</b> | <b>83.31 m²</b> |

|                                |                  |
|--------------------------------|------------------|
| TERRASSE                       | 3.50 m²          |
| JARDIN1                        | 23.60 m²         |
| JARDIN2                        | 36.95 m²         |
| <b>TOTAL SURFACE PRIVATIVE</b> | <b>147.36 m²</b> |



**LEGENDE**

|     |                    |  |               |
|-----|--------------------|--|---------------|
| PL  | Placard            |  | Porte-fenêtre |
| LV  | Lave-vaisselle     |  |               |
| LL  | Lave-linge         |  | Fenêtre       |
| CUI | Cuisson            |  |               |
| F   | Réfrigérateur      |  | Soffite       |
| TE  | Tableau électrique |  |               |
| VR  | Volet roulant      |  |               |
| VB  | Volet battant      |  |               |
| PV  | Pare-vue           |  |               |
| GC  | Garde-corps        |  |               |

Hauteur sous plafond sauf cas particuliers : 2,50m

|           |       |                    |          |
|-----------|-------|--------------------|----------|
| ECHELLE : | 0 1 2 | DATE<br>27/07/2017 | INDICE 1 |
|-----------|-------|--------------------|----------|

NOTA 1: Des modifications sont susceptibles d'être apportées à ce plan en fonction des nécessités techniques ou administratives de la réalisation, tant en ce qui concerne les dimensions libres que les équipements, les réseaux divers et les isolants, les appareillages sanitaires et électriques. Les retombées, faux plafonds et soffites, ainsi que l'emplacement des équipements et des isolants ne sont pas figurés ou le sont à titre indicatif.

NOTA 2: Les surfaces des placards sont comprises dans la surface des pièces où ils sont situés.

NOTA 3: La hauteur d'allège des accès en terrasses peut être supérieure à 15cm.

NOTA 4: La forme des jardins (pente et talus) n'est pas figurée ou l'est à titre indicatif. L'emplacement des arbres, arbustes et plantations éventuelles n'est pas contractuel.