



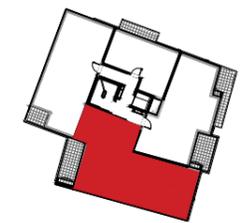

# ABSOLU

1-5 Rue Pierre & Marie Curie  
43 Rue Lénine  
93170 BAGNOLET

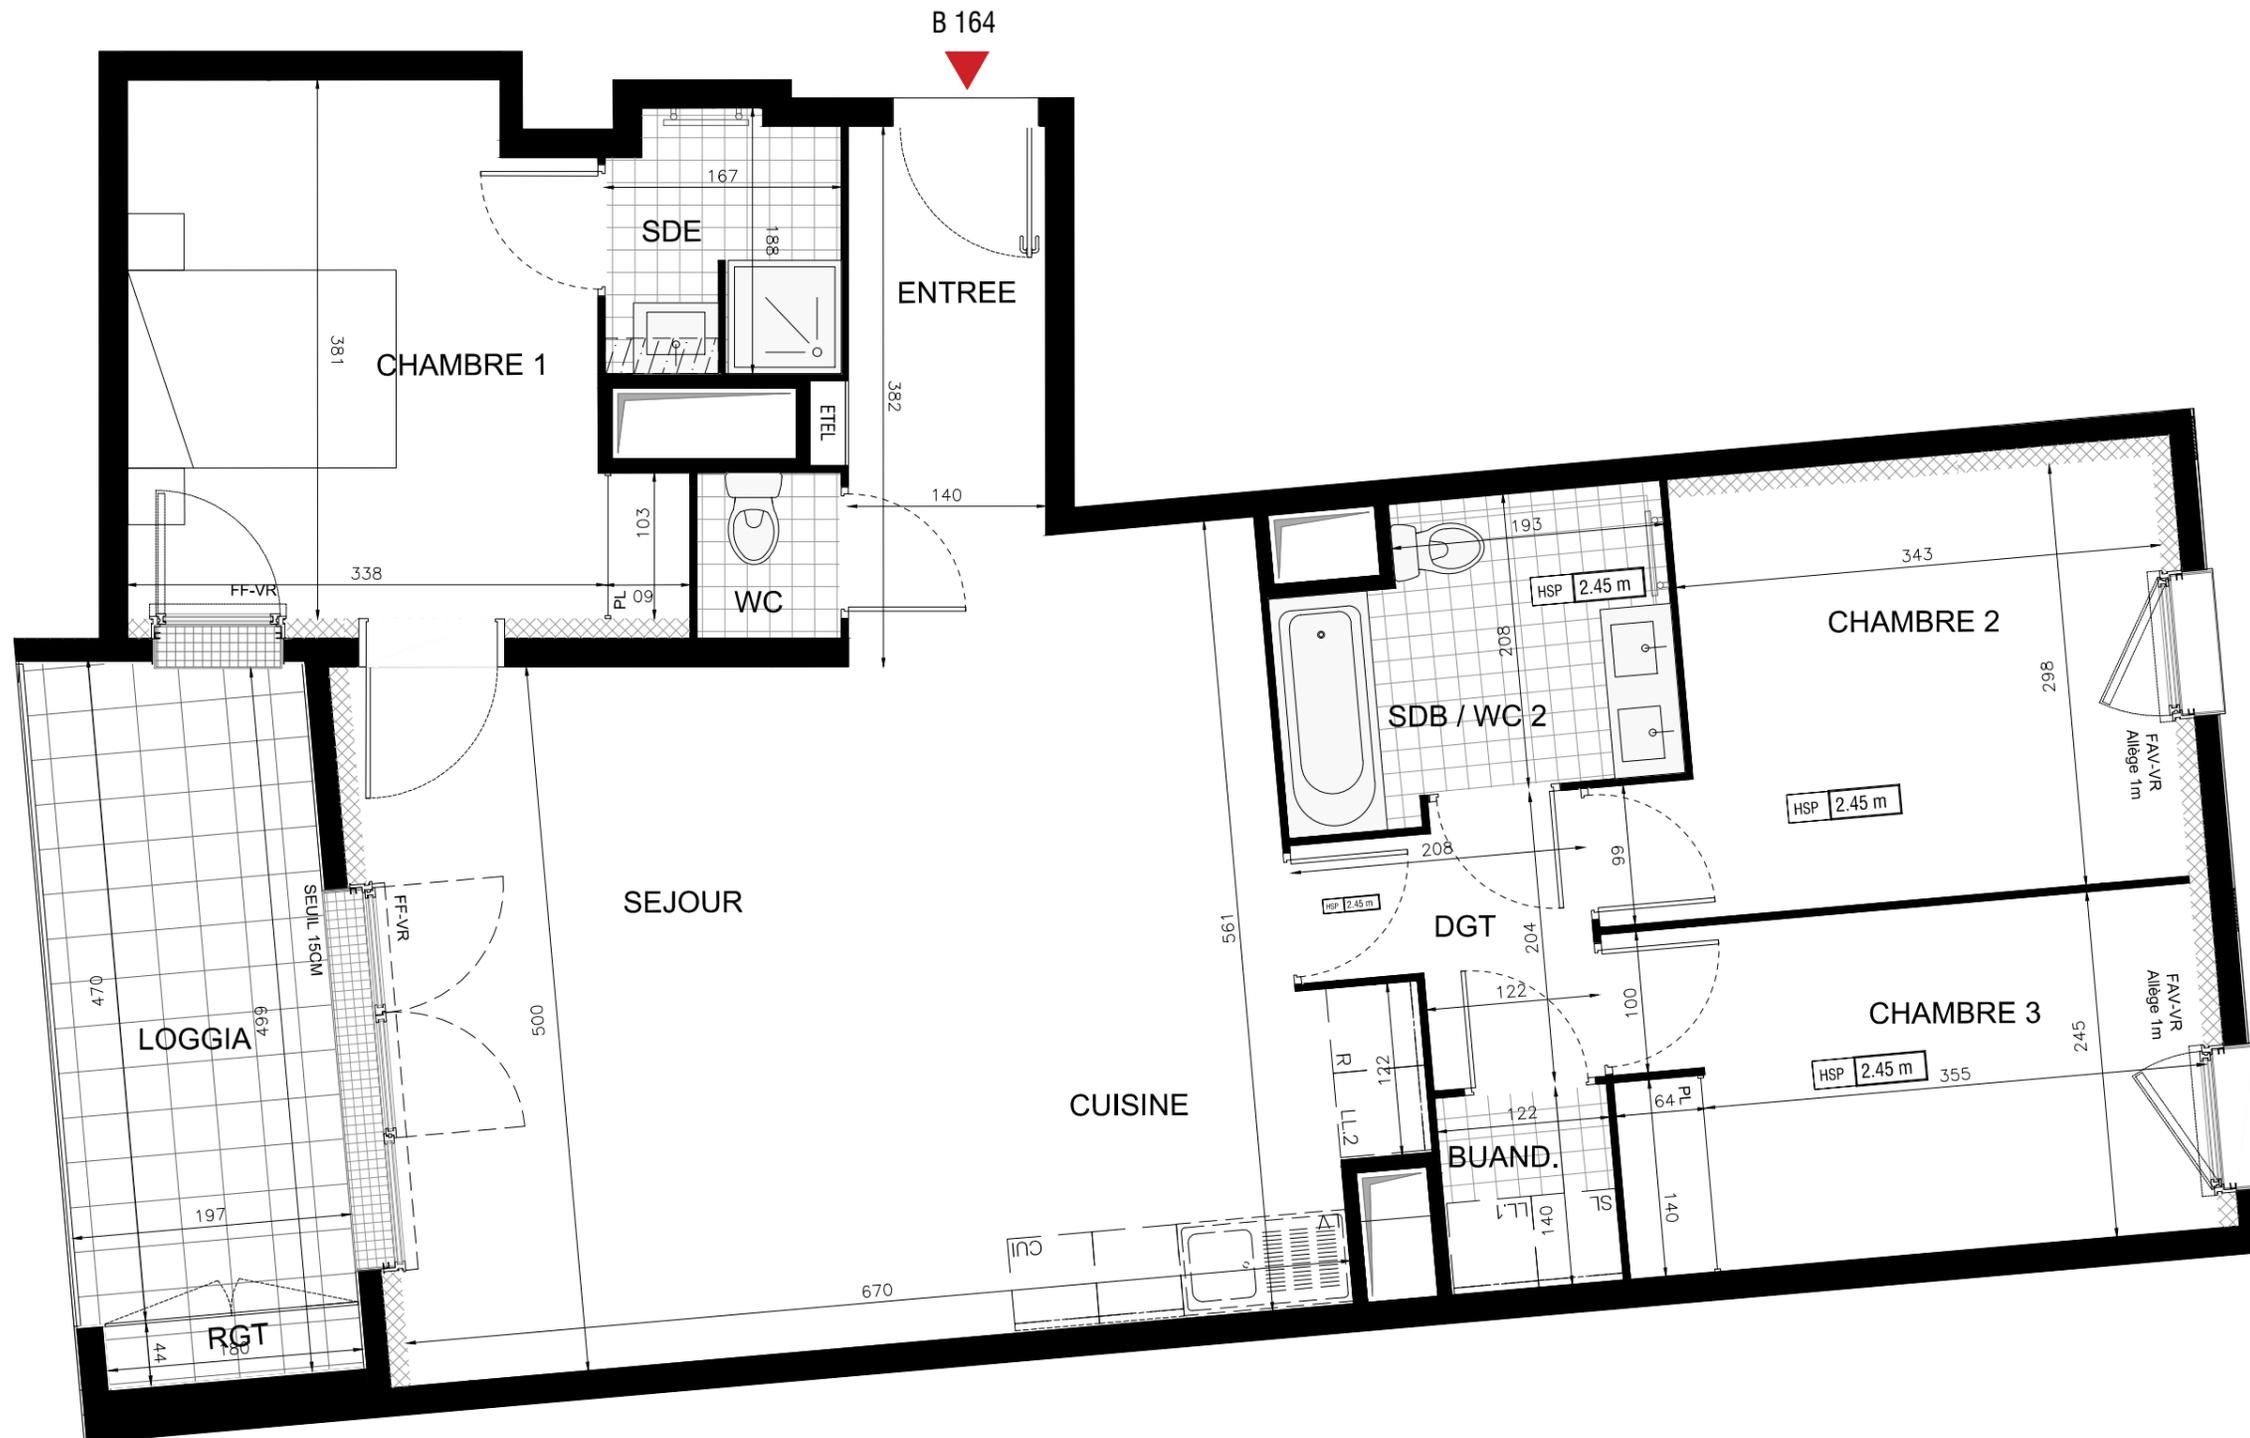

## HALL B Appartement T4 B164 - R+6

|                      |                      |
|----------------------|----------------------|
| ENTREE               | 5,34 m <sup>2</sup>  |
| DEGAGEMENT           | 3,31 m <sup>2</sup>  |
| SEJOUR / CUISINE     | 34,06 m <sup>2</sup> |
| CHAMBRE 1            | 12,98 m <sup>2</sup> |
| CHAMBRE 2            | 10,98 m <sup>2</sup> |
| CHAMBRE 3            | 10,21 m <sup>2</sup> |
| SALLE DE BAIN / WC 2 | 5,55 m <sup>2</sup>  |
| SALLE D'EAU          | 2,98 m <sup>2</sup>  |
| WC 1                 | 1,20 m <sup>2</sup>  |
| BUANDERIE            | 1,70 m <sup>2</sup>  |

**SURFACE TOTALE HABITABLE 88.31 m<sup>2</sup>**

LOGGIA 9.90 m<sup>2</sup>

**SURFACE TOTALE EXTERIEURS 9.90 m<sup>2</sup>**

### LEGENDE

|                                       |                                  |
|---------------------------------------|----------------------------------|
| EMPLACEMENT DES ELEMENTS DE CUISINE : | PRECISIONS SUR LES MENUISERIES : |
| LL LAVE-LINGE                         | F VITRAGE FIXE                   |
| LV LAVE-VAISSELLE                     | FF FENÊTRE FRANCAISE             |
| R REFRIGERATEUR                       | FAV FENÊTRE ALLEGE VITREE        |
| CUI BLOC CUISSON                      | VR VOLET ROULANT                 |

ETEL ESPACE TECHNIQUE ELECTRIQUE DU LOGEMENT

SOFFITE

RETOMBEE DE POUTRE

DES MODIFICATIONS SONT SUSCEPTIBLES D'ETRE APPORTEES A CE PLAN EN FONCTION DES NECESSITES TECHNIQUES DE REALISATION, TANT EN CE QUI CONCERNE LES DIMENSIONS DE L'EQUIPEMENT. AUCUN PLAN DE TRAVAIL DANS LES CUISINES N'EST PREVU. LES SURFACES, LES HAUTEURS SOUS PLAFOND AINSI QUE LES HAUTEURS DE SEUILS OU D'ALLEGES SONT APPROXIMATIVES. LES FAUX-PLAFONDS, SOFFITES, RETOMBES, TRAPPES DE VISITES, LA DIMENSIONS DES GAINES AINSI QUE L'EMPLACEMENT DES DESCENTES D'EAUX PLUVIALES, DES EQUIPEMENTS NE SONT PAS TOUS FIGURES OU LE SONT A TITRE INDICATIF. LA HAUTEUR SOUS-PLAFOND DES PIECES PRINCIPALES SAUF MENTION PARTICULIERE EST DE 2.50M.

Hauteur sous plafond des pièces principales sauf mention particulière : 2.50 m

|         |  |      |            |            |
|---------|--|------|------------|------------|
| Echelle |  | Date | 08/10/2018 | Indice : 3 |
|---------|--|------|------------|------------|