



ABSOLU

1-5 Rue Pierre & Marie Curie
43 Rue Lénine
93170 BAGNOLET

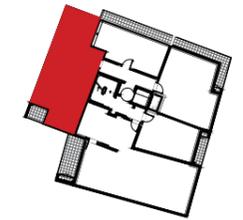


HALL B

Appartement T5 duplex - Colocation
B111 - R+1

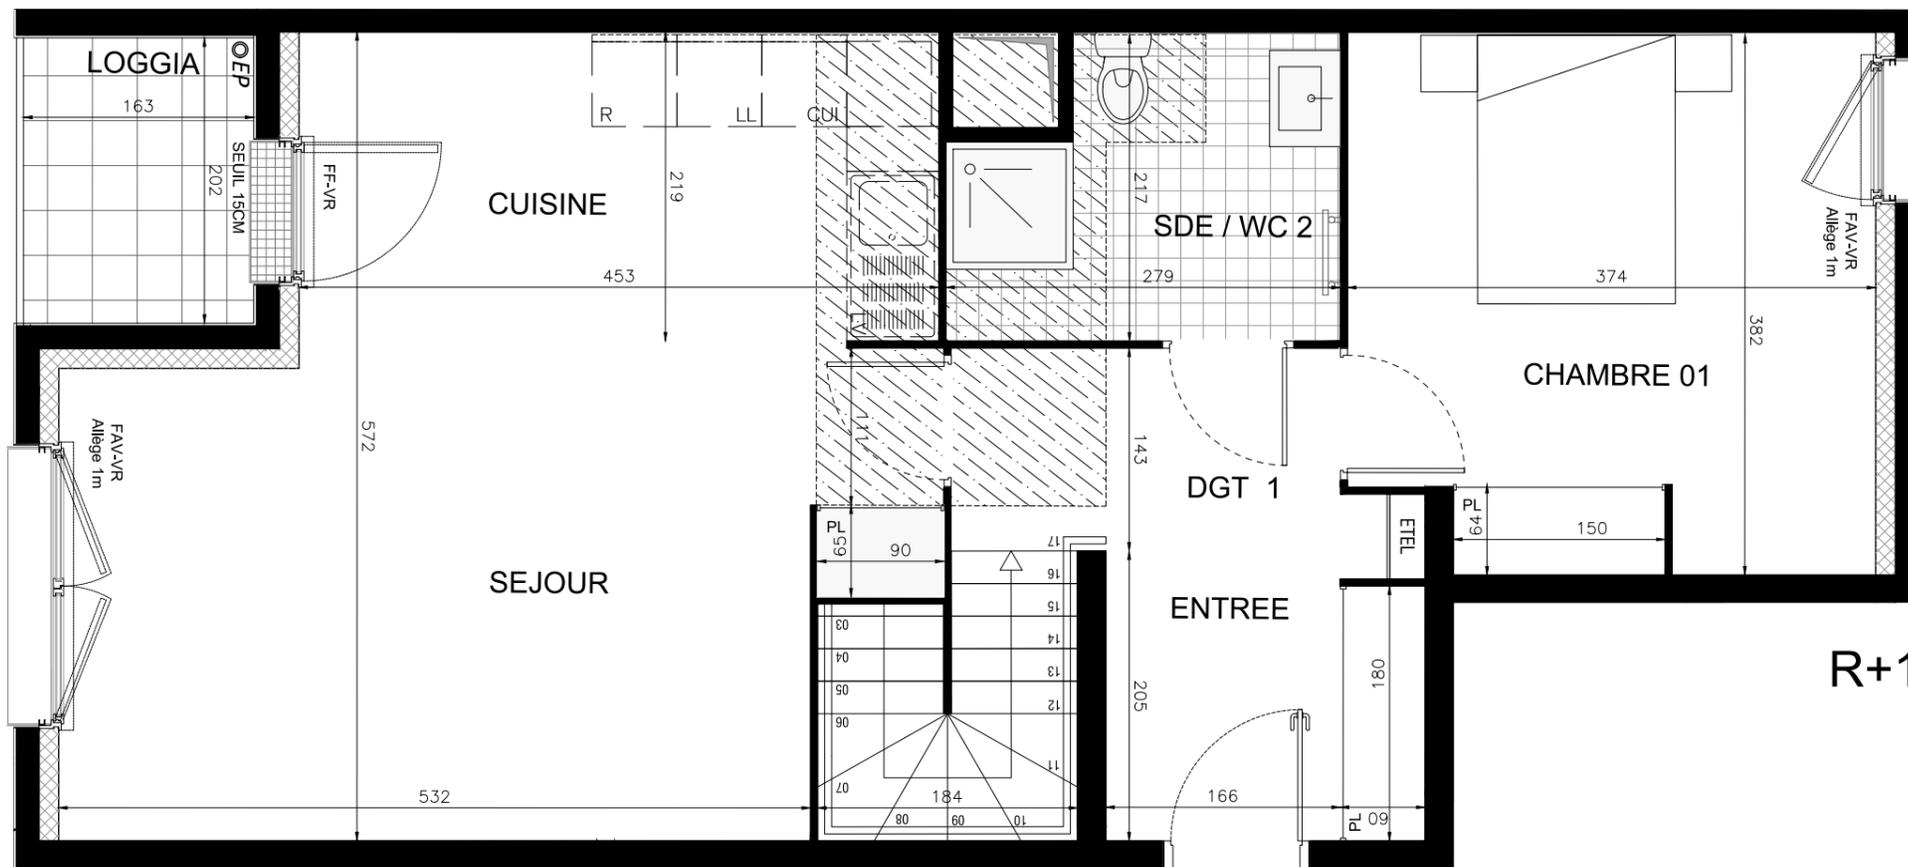

B 111

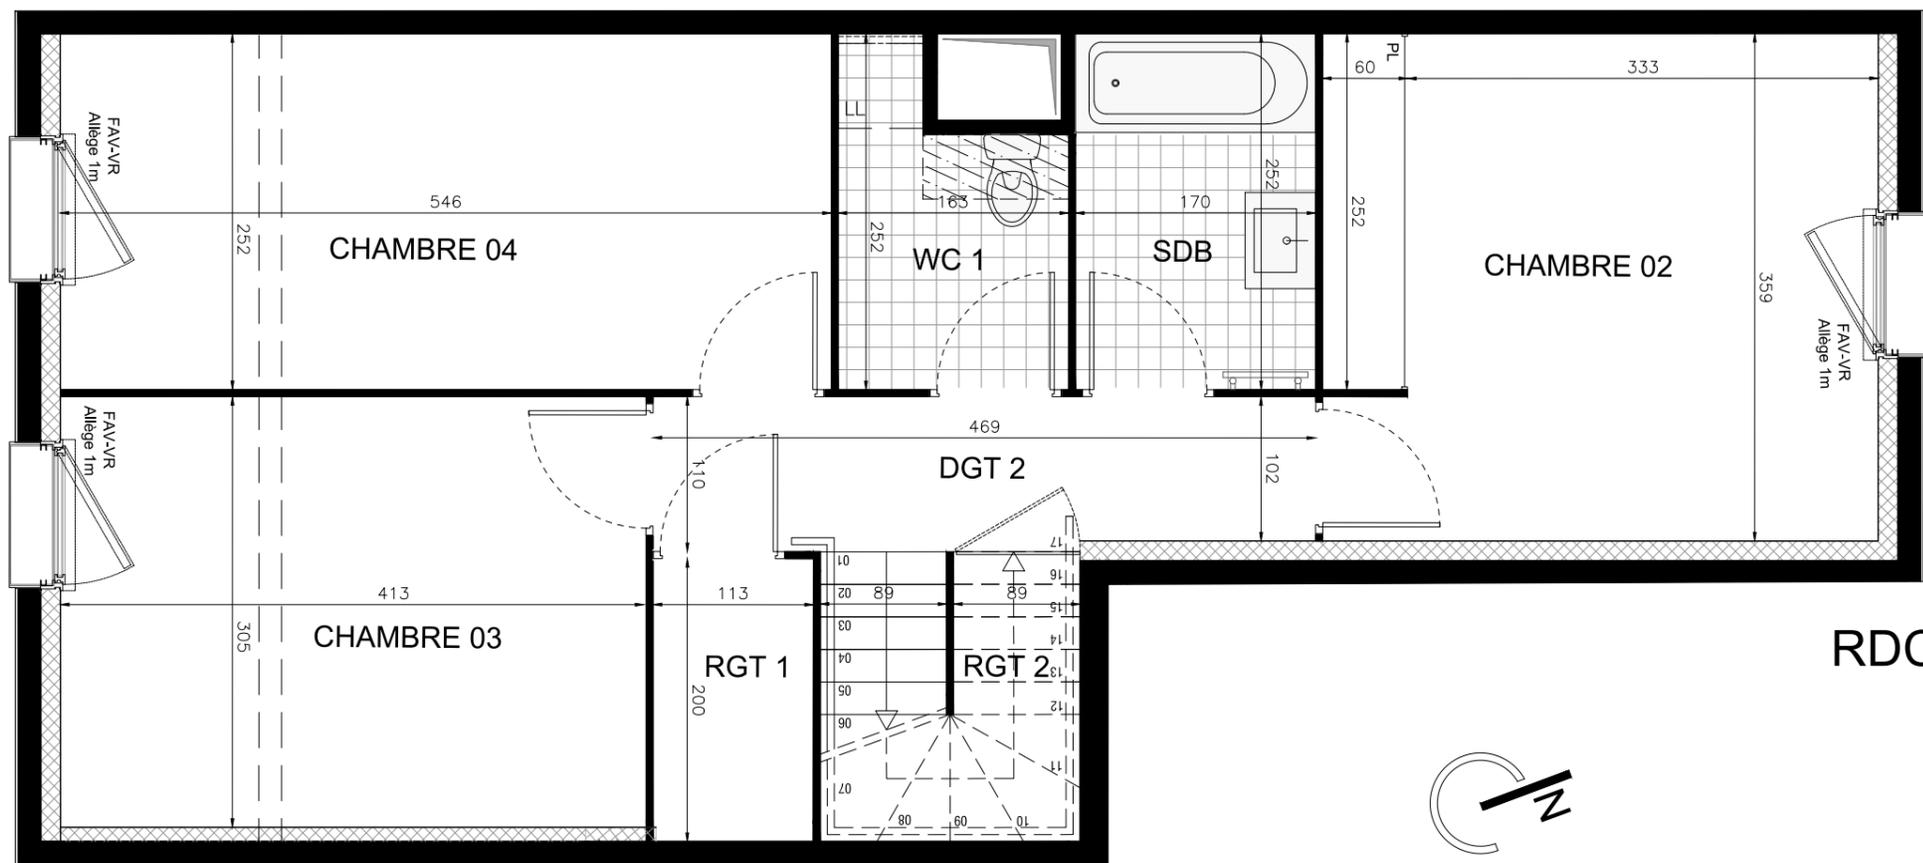

RDC

ENTREE	4,15 m ²
DEGAGEMENT 1	4,48 m ²
DEGAGEMENT 2	5,01 m ²
SEJOUR	20,12 m ²
CUISINE	9,90 m ²
CHAMBRE 1	13,89 m ²
CHAMBRE 2	14,08 m ²
CHAMBRE 3	12,62 m ²
CHAMBRE 4	13,73 m ²
SALLE DE BAIN	4,28 m ²
SALLE D'EAU / WC 2	5,40 m ²
WC 1	3,37 m ²
RANGEMENT 1	2,27 m ²
RANGEMENT 2	1,61 m ²
SURFACE TOTALE HABITABLE	114,91 m²
LOGGIA	3,29 m ²
SURFACE TOTALE EXTERIEURS	3,29 m²

LEGENDE

EMPLACEMENT DES ELEMENTS DE CUISINE :	PRECISIONS SUR LES MENUISERIES :
LL LAVE-LINGE	F VITRAGE FIXE
LV LAVE-VAISSELLE	FF FENÊTRE FRANÇAISE
R REFRIGERATEUR	FAV FENÊTRE ALLEGE VITREE
CUI BLOC CUISSON	VR VOLET ROULANT

ETEL ESPACE TECHNIQUE ELECTRIQUE DU LOGEMENT

SOFFITE

RETOMBEE DE POUTRE

DES MODIFICATIONS SONT SUSCEPTIBLES D'ÊTRE APPORTÉES À CE PLAN EN FONCTION DES BESOINS TECHNIQUES DE RÉALISATION, TANT EN CE QUI CONCERNE LES DIMENSIONS DE L'ÉQUIPEMENT. AUCUN PLAN DE TRAVAIL DANS LES CUISINES N'EST PRÉVU. LES SURFACES, LES HAUTEURS SOUS PLAFOND AINSI QUE LES HAUTEURS DE SEUILS OU D'ALÈGES SONT APPROXIMATIVES. LES FAUX-PLAFONDS, SOFFITES, RETOMBÉES, TRAPPES DE VISITES, LA DIMENSION DES GAINES AINSI QUE L'EMPLACEMENT DES DESCENTES D'EAUX PLUVIALES, DES ÉQUIPEMENTS NE SONT PAS TOUS FIGURÉS OU LE SONT À TITRE INDICATIF. LA HAUTEUR SOUS-PLAFOND DES PIÈCES PRINCIPALES SAUF MENTION PARTICULIÈRE EST DE 2.50M.

Hauteur sous plafond des pièces principales sauf mention particulière : 2.50 m

Echelle	0 0,5 1m	Date	14/09/2018	Indice : 1
---------	----------	------	------------	------------