
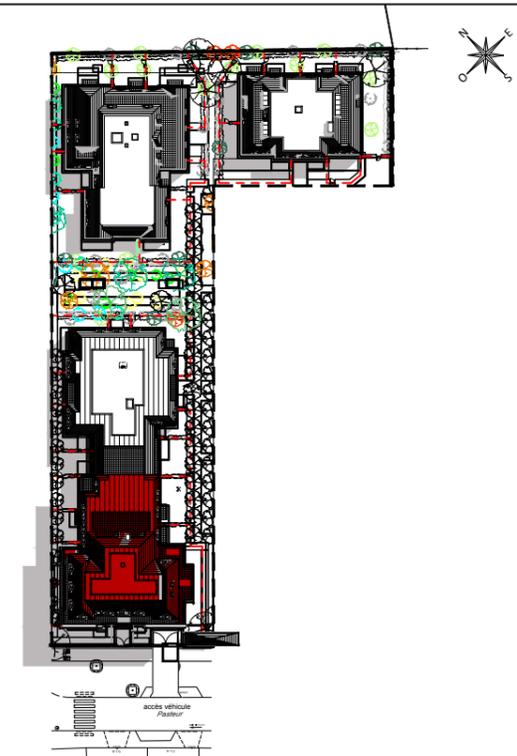


JARDIN DES ORFEVRES

156 Avenue Pasteur
93150 LE BLANC MESNIL

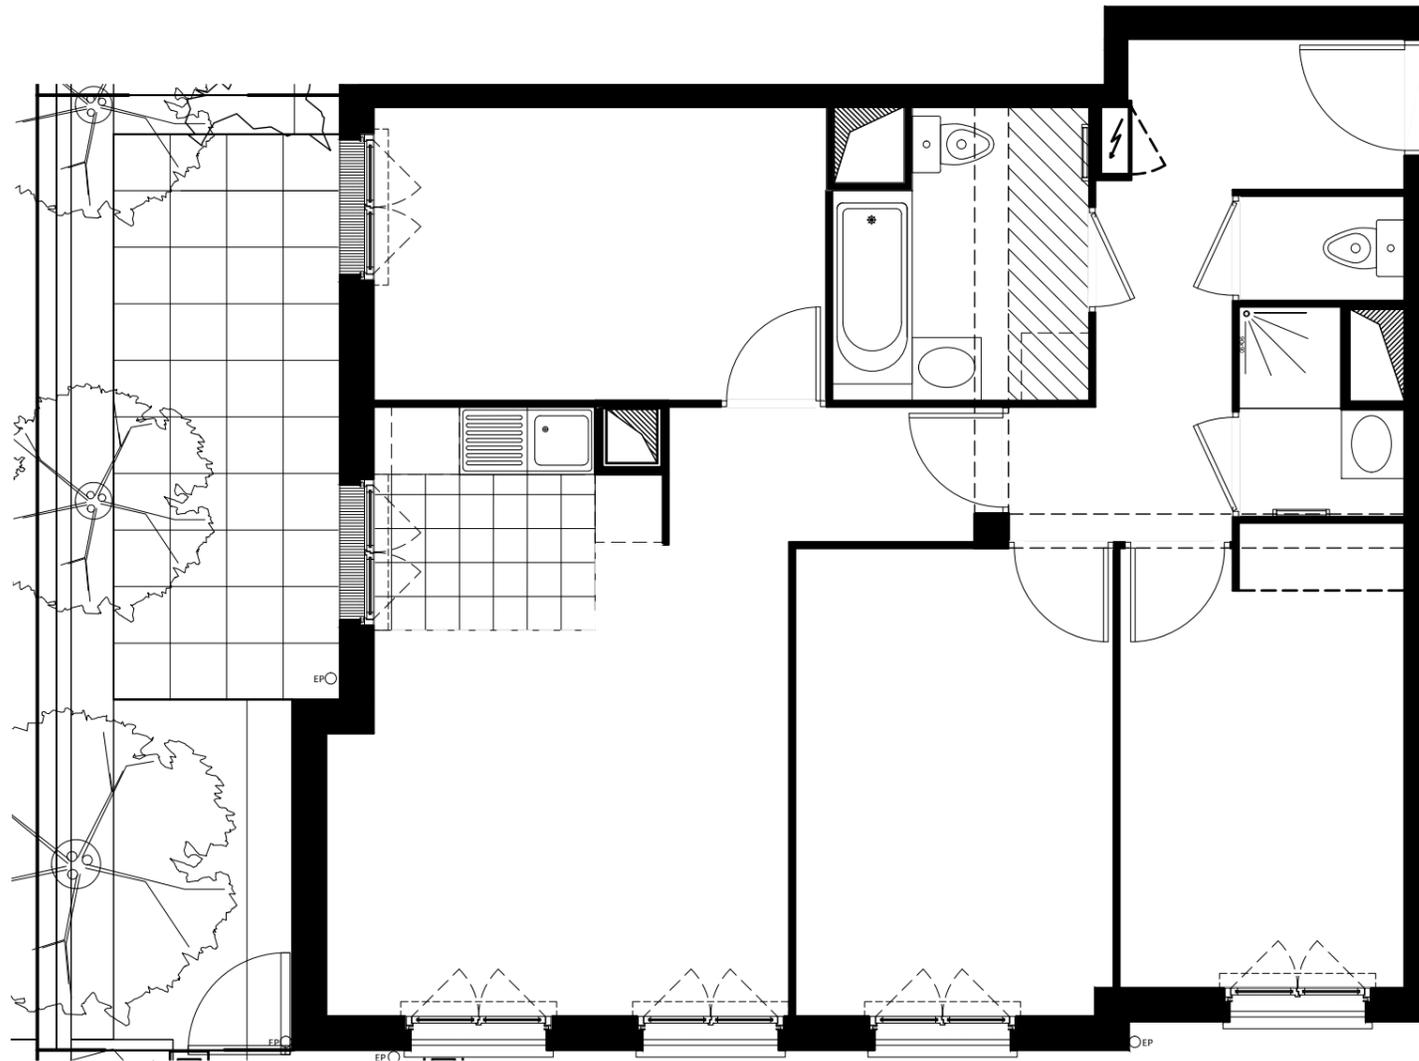

APPARTEMENT	E1041
NIVEAU	RDC
TYPE	4 pièces





LEGENDE PLAN

LV	Lave-vaisselle
LL	Lave-linge
F	Réfrigérateur
C	Plaque de cuisson
CH	Chaudière gaz individuelle
BT	Ballon thermodynamique
SS	Sèche-serviette
PF	Porte-fenêtre
F	Fenêtre
FF	Fenêtre fixe
FT	Fenêtre de toit
VR	Volet roulant
VB	Volet battant
EP	Descente pluviale
	Tableau électrique
	Soffites et faux-plafonds
	Poutres et retombées
	Carrelage au sol

JARDINS DES ORFEVRES

156 Avenue Pasteur
93150 LE BLANC MESNIL

BATIMENT	E1
APPARTEMENT	E1041
NIVEAU	RDC
TYPE	4 PIECES

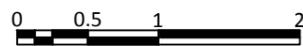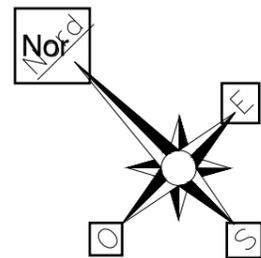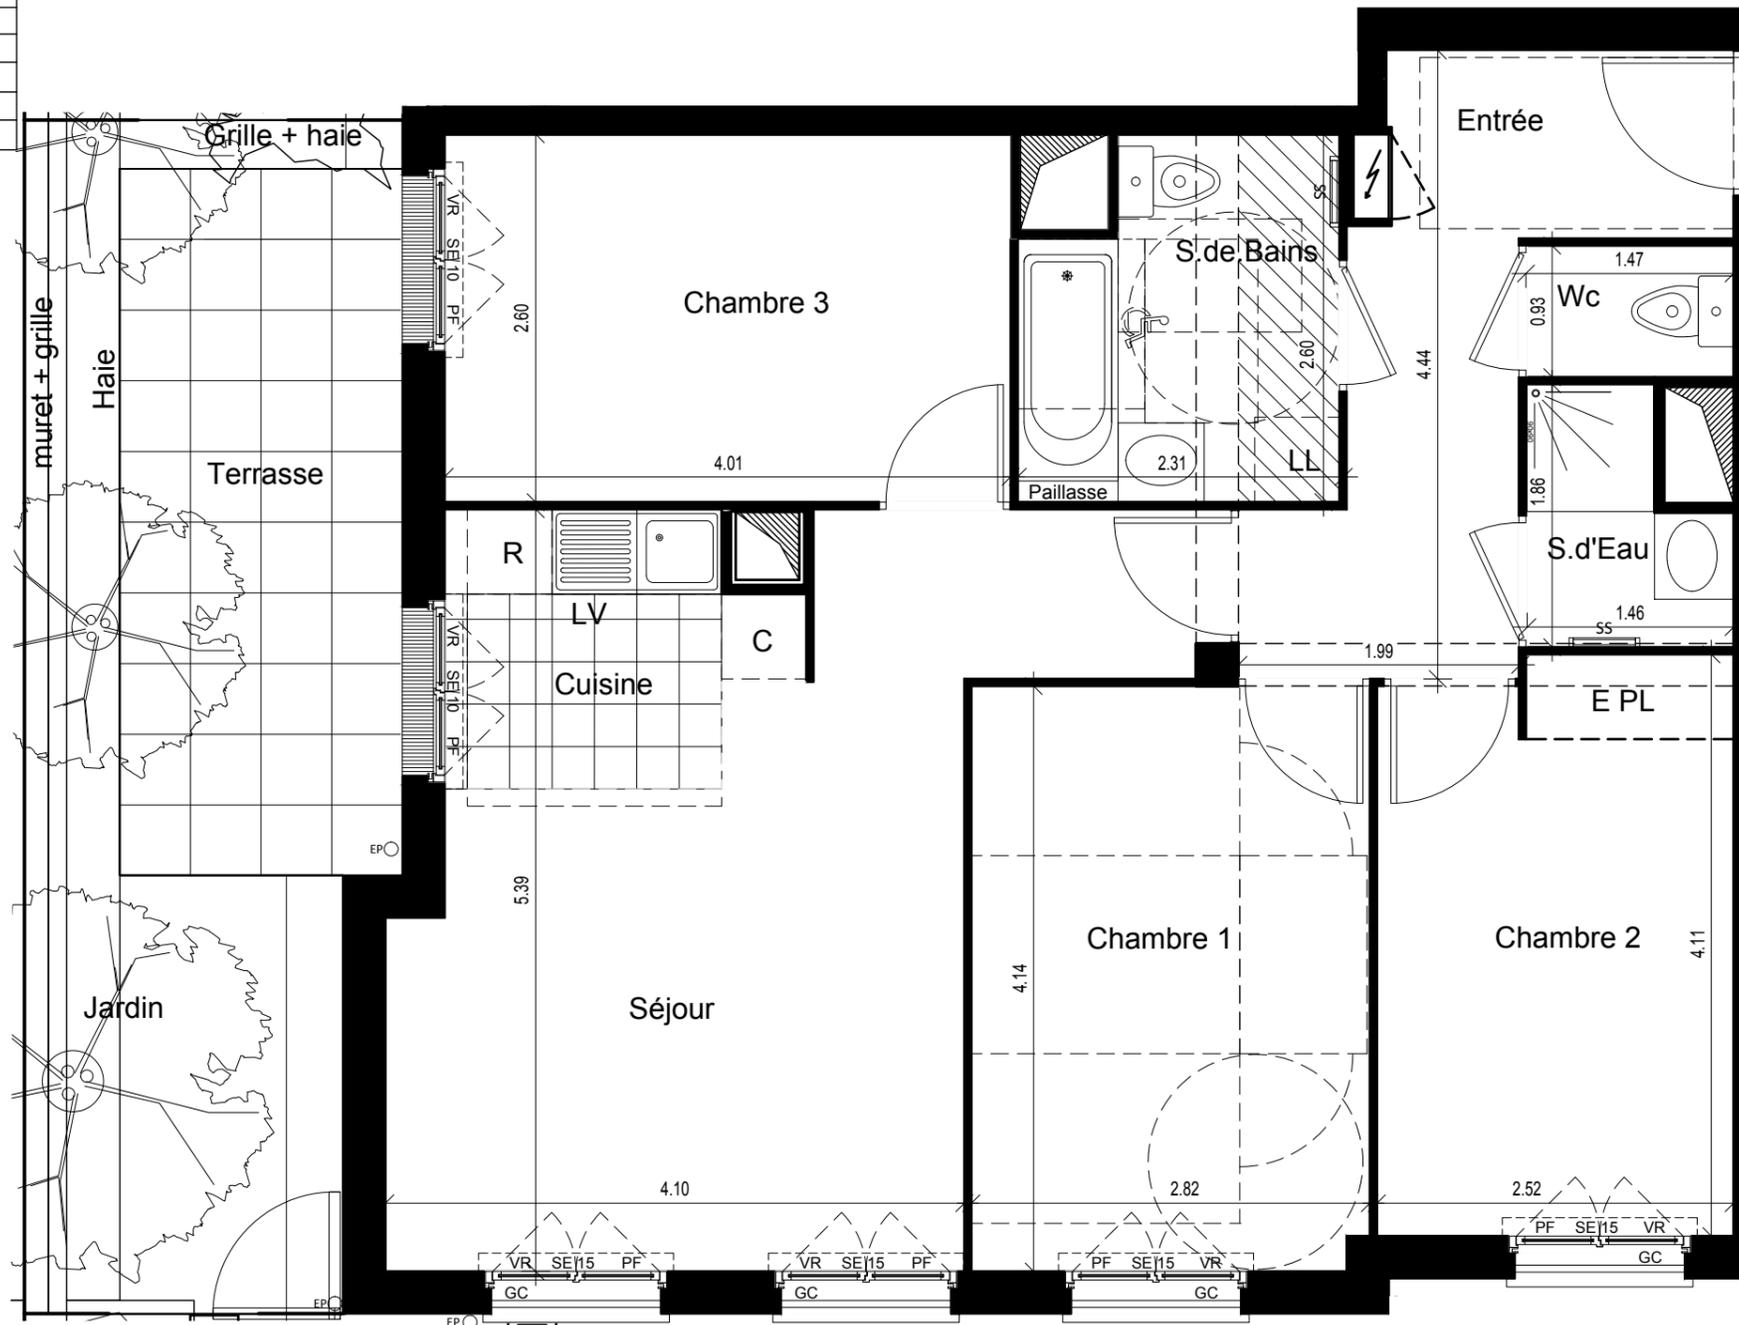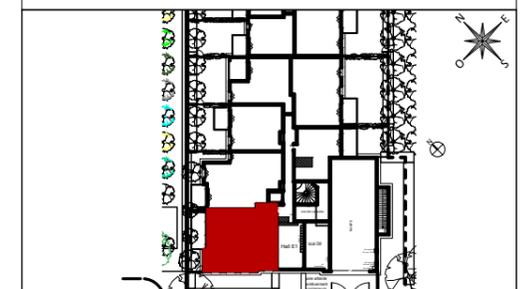

ENTREE	7.99m ²
SEJOUR	18.41m ²
CUISINE	4.25m ²
CHAMBRE 1	11.63m ²
CHAMBRE 2	10.13m ²
CHAMBRE 3	10.43m ²
SALLE DE BAINS	5.40m ²
SALLE D'EAU	2.22m ²
WC	1.37m ²
TOTAL SURFACE HABITABLE	71.83m²

TERRASSE	9.99m ²
JARDIN	9.85m ²
TOTAL SURFACE ANNEXES	19.84m²

NB : Le présent document exprime la figure et les dispositions générales de l'appartement. Les surfaces indiquées sont approximatives. Des variations peuvent intervenir en fonction des contraintes techniques et/ou réglementaires de la réalisation, tant en ce qui concerne les dimensions libres que l'équipement. Les retombées de poutres, faux-plafonds, soffites, canalisations, ne sont pas tous figurés et peuvent être modifiés pour des raisons techniques. Les éléments de mobiliers de cuisine et les implantations des équipements électriques sont présentés à titre indicatif et ne sont pas contractuels. Les éventuelles plantations dans les jardins privatifs ou espaces communs ne sont pas contractuelles.

DATE:	01.10.2018	IND:	C
-------	------------	------	---