




JARDIN DES ORFEVRES

156 Avenue Pasteur
93150 LE BLANC MESNIL

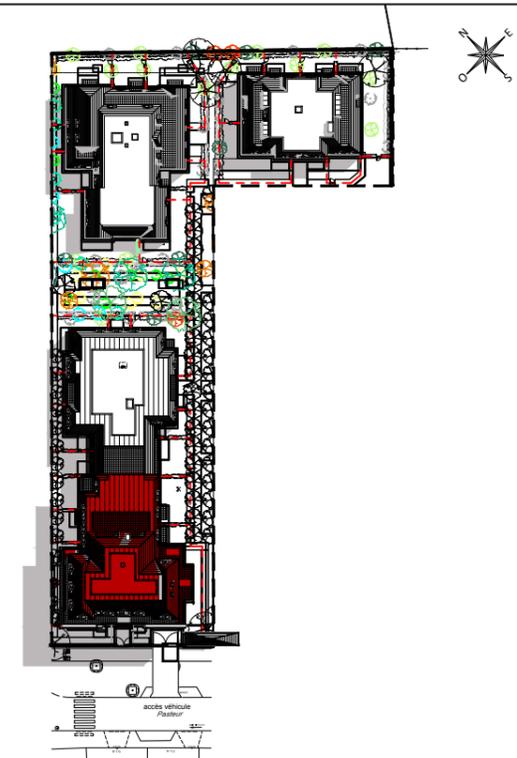

APPARTEMENT	E1652
NIVEAU	R+6
TYPE	5 pièces

LEGENDE PLAN	
LV	Lave-vaisselle
LL	Lave-linge
F	Réfrigérateur
C	Plaque de cuisson
CH	Chaudière gaz individuelle
BT	Ballon thermodynamique
SS	Sèche-serviette
PF	Porte-fenêtre
F	Fenêtre
FF	Fenêtre fixe
FT	Fenêtre de toit
VR	Volet roulant
VB	Volet battant
EP	Descente pluviale
	Tableau électrique
	Soffites et faux-plafonds
	Poutres et retombées
	Carrelage au sol

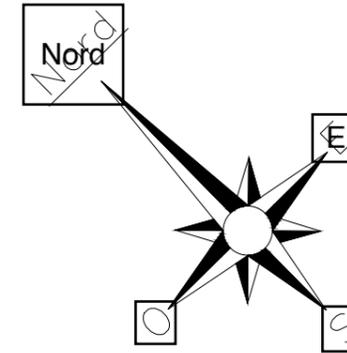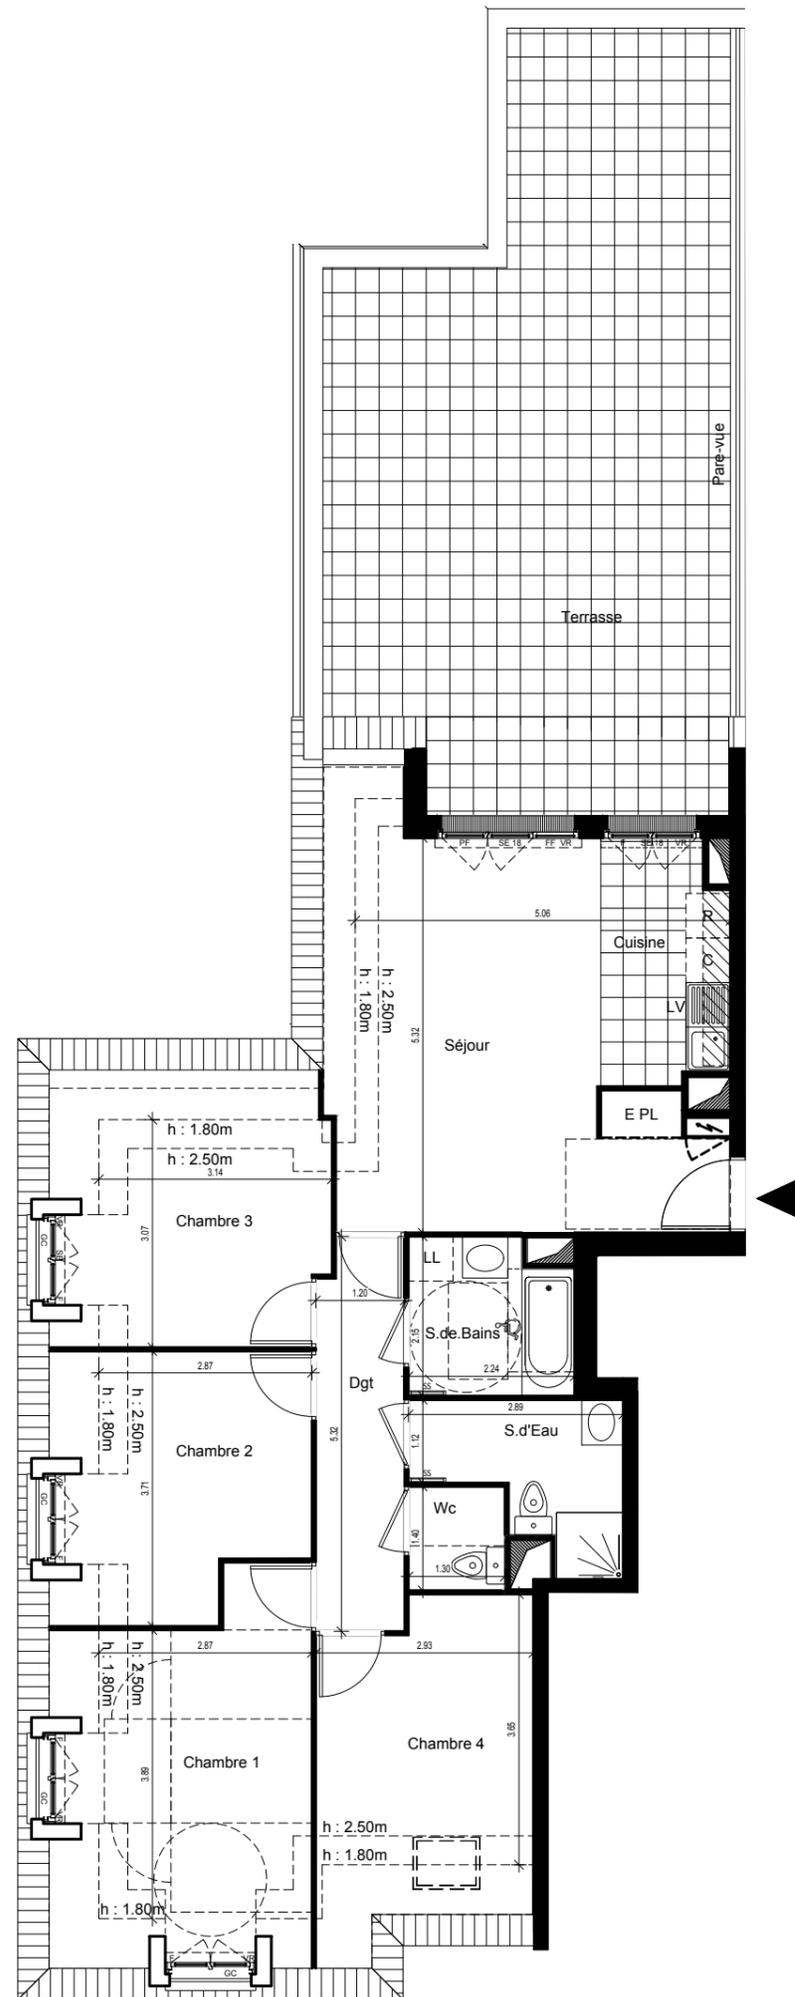

JARDINS DES ORFEVRES

156 Avenue Pasteur
93150 LE BLANC MESNIL

BATIMENT	E1
APPARTEMENT	E1652
NIVEAU	R+6
TYPE	5 PIECES

SEJOUR	21.18m ²
CUISINE	5.45m ²
CHAMBRE 1	13.70m ²
CHAMBRE 2	10.23m ²
CHAMBRE 3	10.06m ²
CHAMBRE 4	10.07m ²
SALLE DE BAINS	4.50m ²
SALLE D'EAU	4.87m ²
WC	1.82m ²
DEGAGEMENT	6.23m ²
TOTAL SURFACE HABITABLE	88.11m²

TOTAL SURFACE UTILE < 1.80	12.67m²
--------------------------------------	---------------------------

TERRASSE	48.38m ²
TOTAL SURFACE ANNEXES	48.38m²

NB : Le présent document exprime la figure et les dispositions générales de l'appartement. Les surfaces indiquées sont approximatives. Des variations peuvent intervenir en fonction des contraintes techniques et/ou réglementaires de la réalisation, tant en ce qui concerne les dimensions libres que l'équipement. Les retombées de poutres, faux-plafonds, soffites, canalisations, ne sont pas tous figurés et peuvent être modifiés pour des raisons techniques. Les éléments de mobiliers de cuisine et les implantations des équipements électriques sont présentés à titre indicatif et ne sont pas contractuels. Les éventuelles plantations dans les jardins privés ou espaces communs ne sont pas contractuelles.

DATE: 01.10.2018	IND: C
------------------	--------

