
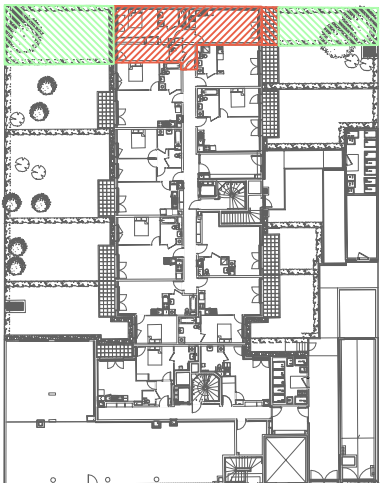
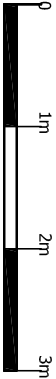
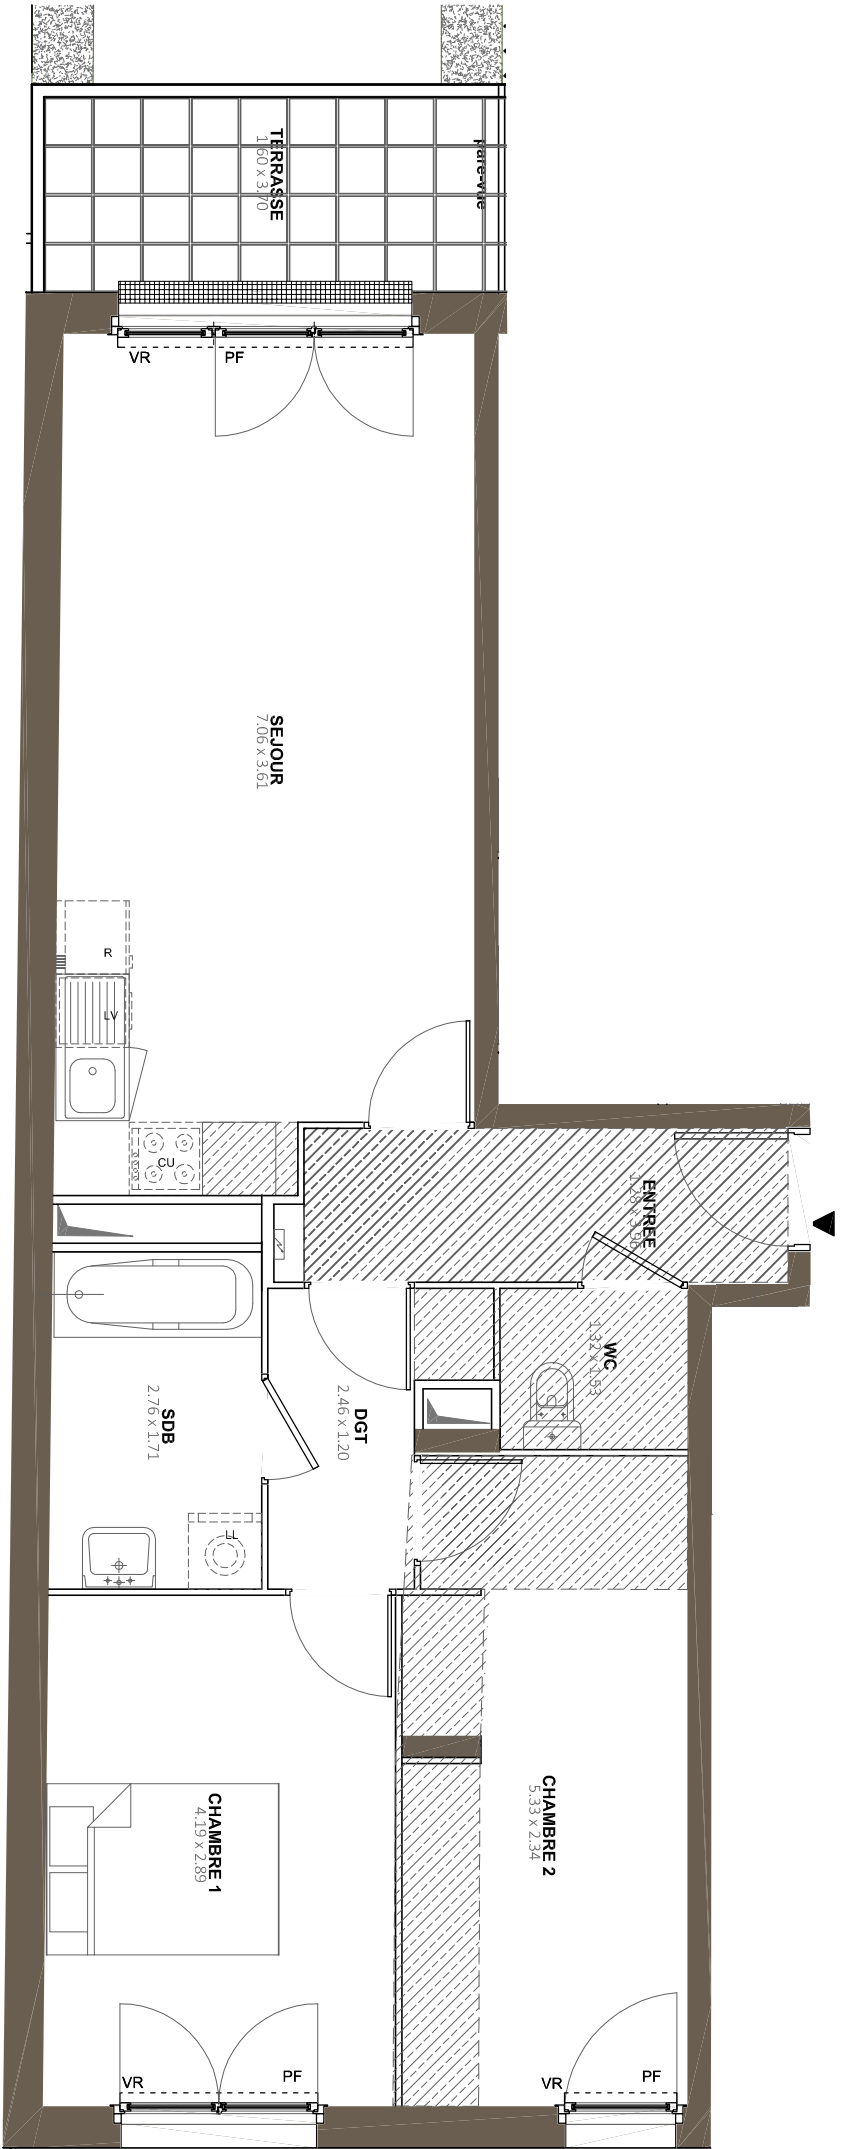


Jardins en ville

BONDY

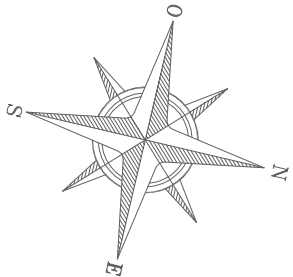

202-208 avenue Gallieni
93140 BONDY

Appartement 3 Pièces
Lot n° 207

BATIMENT 2 - Rez-de-Chaussée

TABEAU DES SURFACES

ENTREE :	4.99 m2
SEJOUR :	23.15 m2
CHAMBRE 1 :	12.75 m2
CHAMBRE 2 :	11.35 m2
SALLE DE BAIN :	4.77 m2
WC :	2.02 m2
DEGAGEMENT :	3.44 m2

SURFACE HABITABLE 62.47 m2

TERRASSE :	5.90 m2
JARDIN PRIVATIF 1 :	33.00 m2
JARDIN PRIVATIF 2 :	60.00 m2

SURFACE TOTALE 161.37 m2

LEGENDE




PF	Porte-fenêtre	LL	Lave-linge
F	Fenêtre	LV	Lave-vaisselle
FA	Fenêtre allège vitrée	CU	Cuisson
VR	Volet roulant	R	Réfrigérateur
	Tableau électrique		Soffites et faux-plafond

INDICE :	NOTAIRE	DATE :	20/03/2017
----------	---------	--------	------------

Des modifications sont susceptibles d'être apportées à ce plan en fonction des nécessités techniques, de la réalisation tant en ce qui concerne les dimensions libres que l'équipement. Les surfaces sont approximatives. Les retombées, soffites, faux plafond, équipements sanitaires ainsi que le calepinage et dimensions des carrelages sont figurés à titre indicatif, et peuvent subir des modifications pour impératif technique. Les appareils ménagers ne sont pas fournis. Les volets roulants seront prévus conformément à la notice de vente. Les coffres de volet roulant ne sont pas représentés et seront débordants à l'intérieur. La hauteur des seuils au droit des porte-fenêtres sur balcons ou terrasses pourra varier de 5 à 35 cm à partir du sol intérieur. La hauteur entre le jardin et la terrasse pourra varier entre 0 et 60 cm. Les jardins ne seront pas nécessairement plats et pourront comporter des talus et des pentes.

Jardins en ville

BONDY

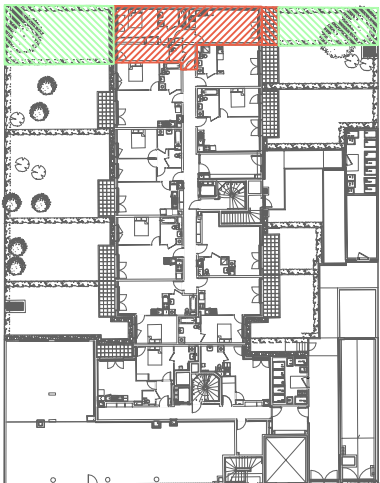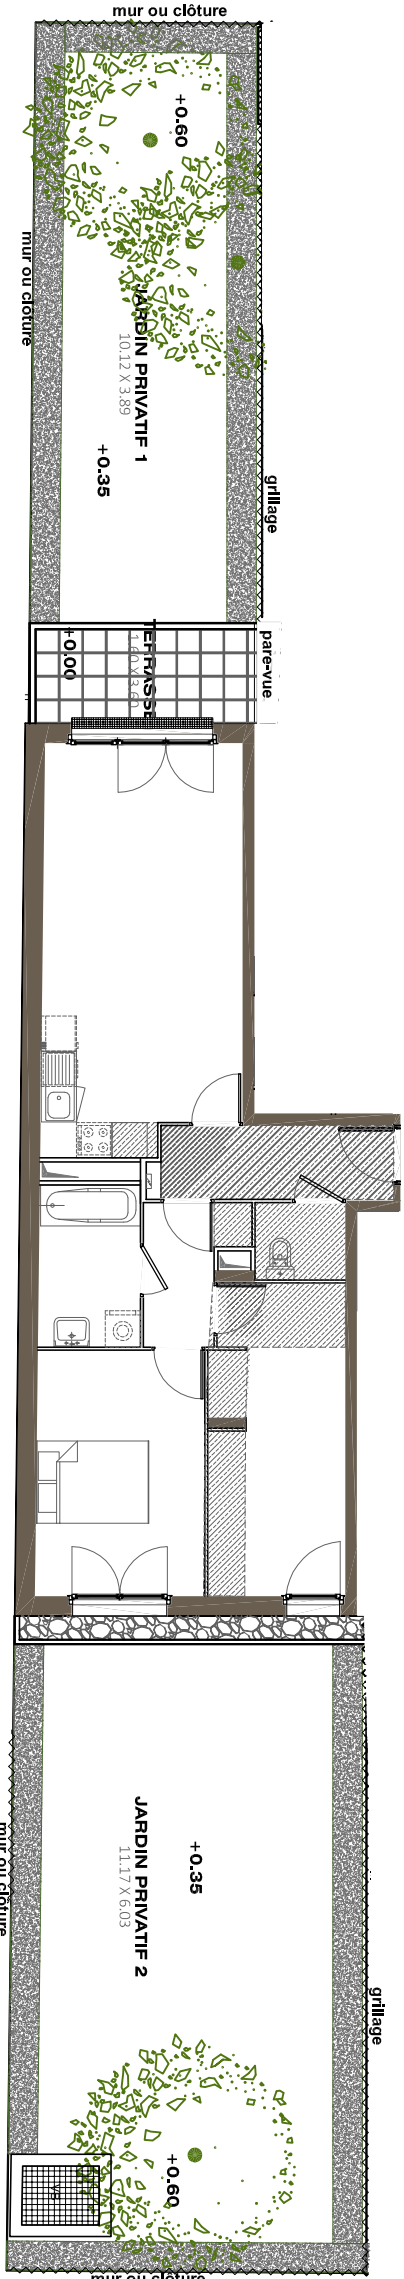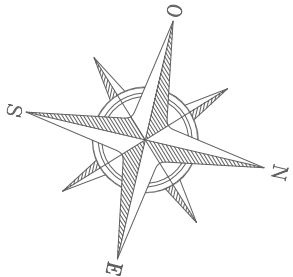

AVENUE GALLIENI

202-208 avenue Gallieni
93140 BONDY

Appartement 3 Pièces
Lot n° 207 EXTERIEUR
BATIMENT 2 - Rez-de-Chaussée

TABLEAU DES SURFACES

ENTREE :	4.99 m2
SEJOUR :	23.15 m2
CHAMBRE 1 :	12.75 m2
CHAMBRE 2 :	11.35 m2
SALLE DE BAIN :	4.77 m2
WC :	2.02 m2
DEGAGEMENT :	3.44 m2

SURFACE HABITABLE 62.47 m2

TERRASSE :	5.90 m2
JARDIN PRIVATIF 1 :	33.00 m2
JARDIN PRIVATIF 2 :	60.00 m2

SURFACE TOTALE 161.37 m2

LEGENDE

PF	Porte-fenêtre	LL	Lave-linge
F	Fenêtre	LV	Lave-vaisselle
FA	Fenêtre allège vitrée	CU	Cuisson
VR	Volet roulant	R	Réfrigérateur
	Tableau électrique		Soffites et faux-plafond

INDICE :	NOTAIRE	DATE :	20/03/2017
----------	---------	--------	------------

Des modifications sont susceptibles d'être apportées à ce plan en fonction des nécessités techniques, de la réalisation tant en ce qui concerne les dimensions libres que l'équipement. Les surfaces sont approximatives. Les retombées, soffites, faux plafond, équipements sanitaires ainsi que le calepinage et dimensions des carrelages sont figurés à titre indicatif, et peuvent subir des modifications pour impératif technique. Les appareils ménagers ne sont pas fournis. Les volets roulants seront prévus conformément à la notice de vente. Les coffres de volet roulant ne sont pas représentés et seront débordants à l'intérieur. La hauteur des seuils au droit des porte-fenêtres sur balcons ou terrasses pourra varier de 5 à 35 cm à partir du sol intérieur. La hauteur entre le jardin et la terrasse pourra varier entre 0 et 60 cm. Les jardins ne seront pas nécessairement plats et pourront comporter des talus et des pentes.