


PLAN DE LOCALISATION

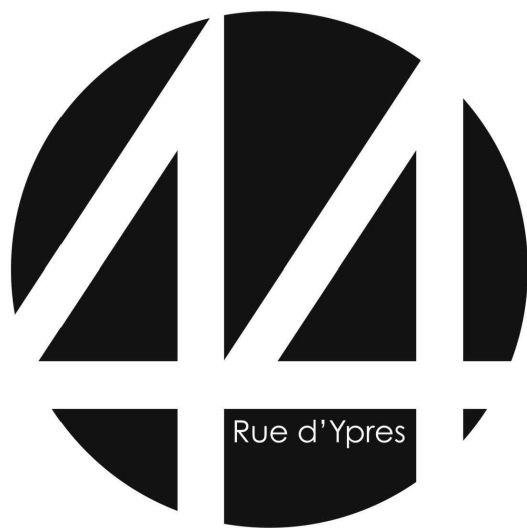

Edifipierre Strasbourg - SCI Le 44Y

3, rue de Sarrelouis
67000 STRASBOURG

Tel : 03 88 75 77 77 / www.edifipierre.com



Cabinet d'Architecture et d'Urbanisme
Georges Heintz & associés
47-49, rue des grandes arcades
67000 STRASBOURG

LOGEMENT 501

2 pièces

5ème étage

Surface habitable : 40.31m²

Balcon : 5.77m²


Entrée / couloir - 4.30 m²

Salle de bains - 5.12 m²

Chambre - 10.57 m²

Séjour / Cuisine - 20.26 m²

TOTAL : 40.31m²

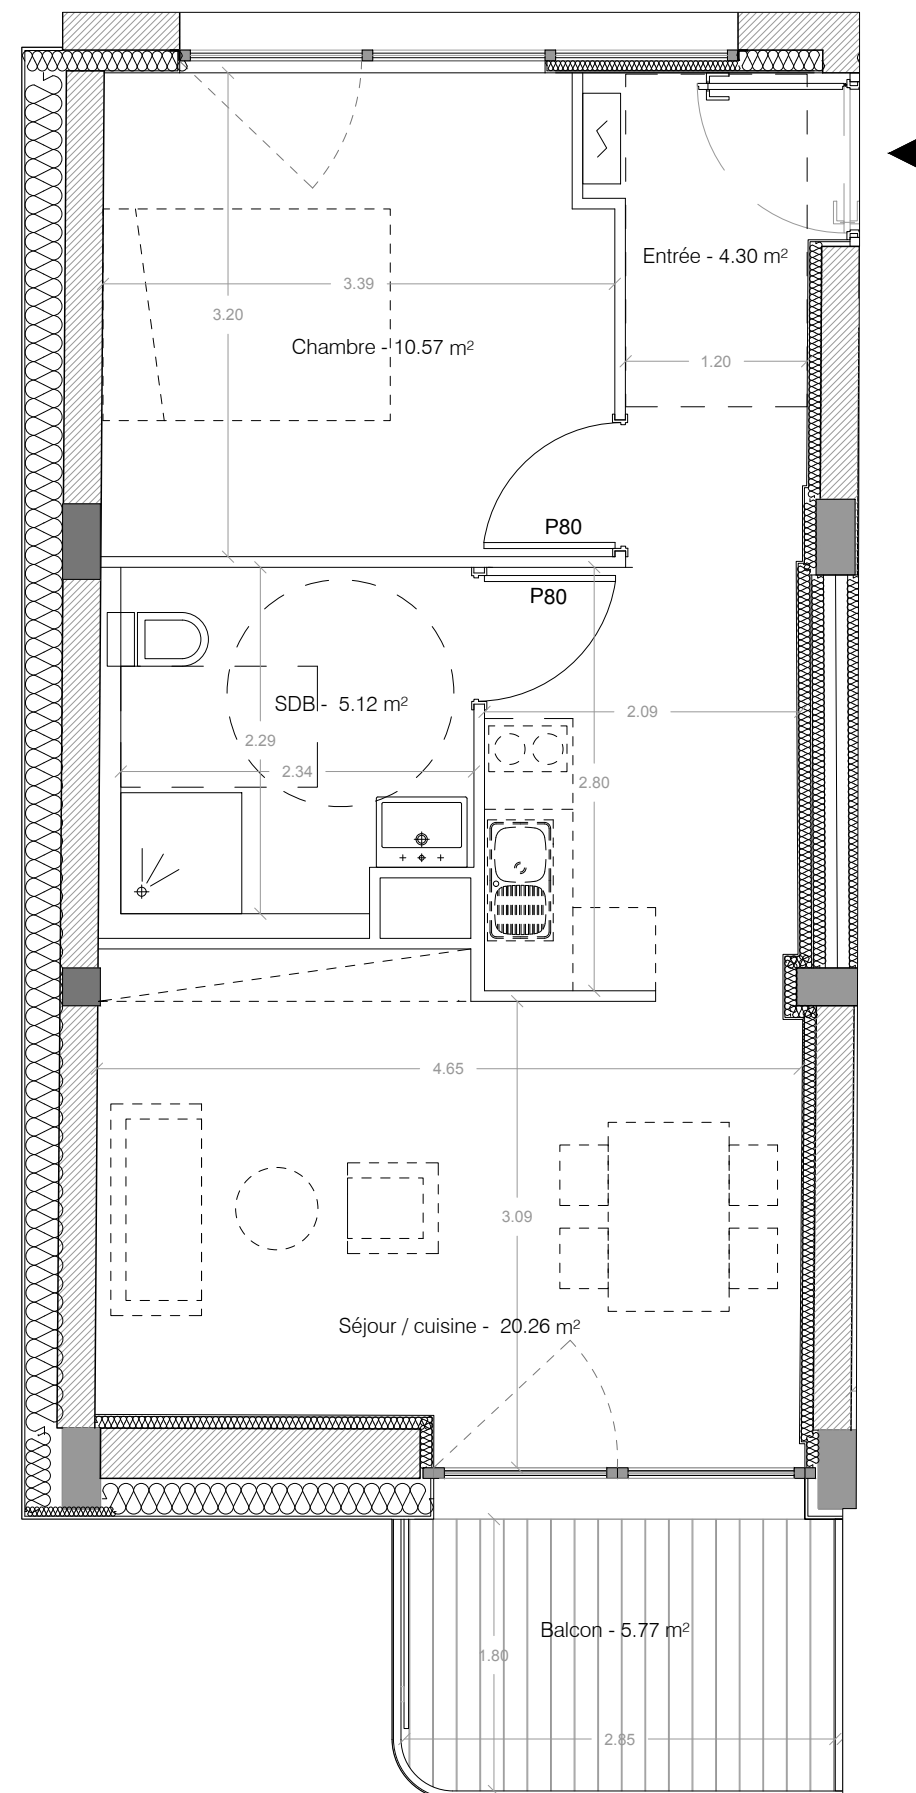

ECHELLE 1/50e

N.B : Les équipements, leurs dispositions, les surfaces et les cotes sont données à titre indicatif. La société se réserve la possibilité d'apporter à ce plan d'éventuelles modifications dues à des impératifs d'ordre technique ou administratif.