




PLAN DE LOCALISATION

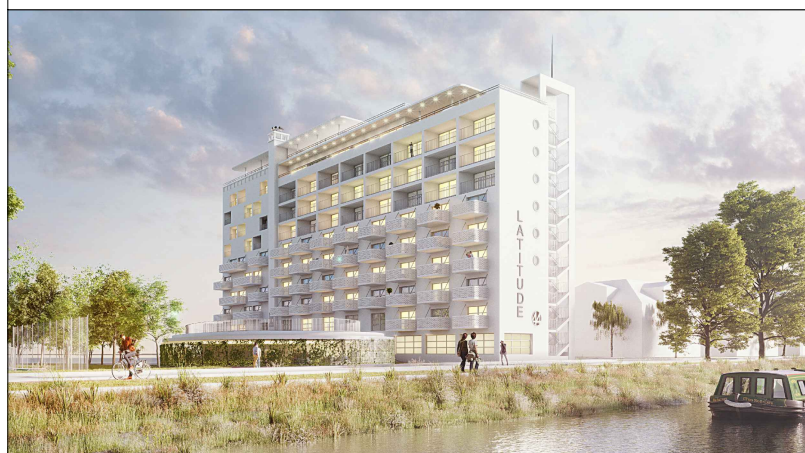

Edifipierre Strasbourg - SCI Le 44Y
3, rue de Sarrelouis
67000 STRASBOURG
Tel : 03 88 75 77 77 / www.edifipierre.com

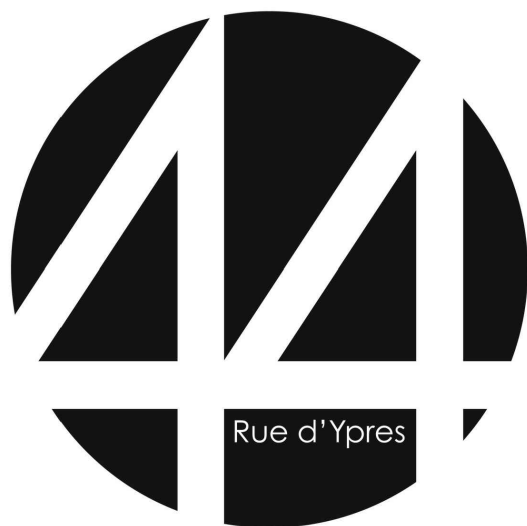

Cabinet d'Architecture et d'Urbanisme
Georges Heintz & associés
47-49, rue des grandes arcades
67000 STRASBOURG

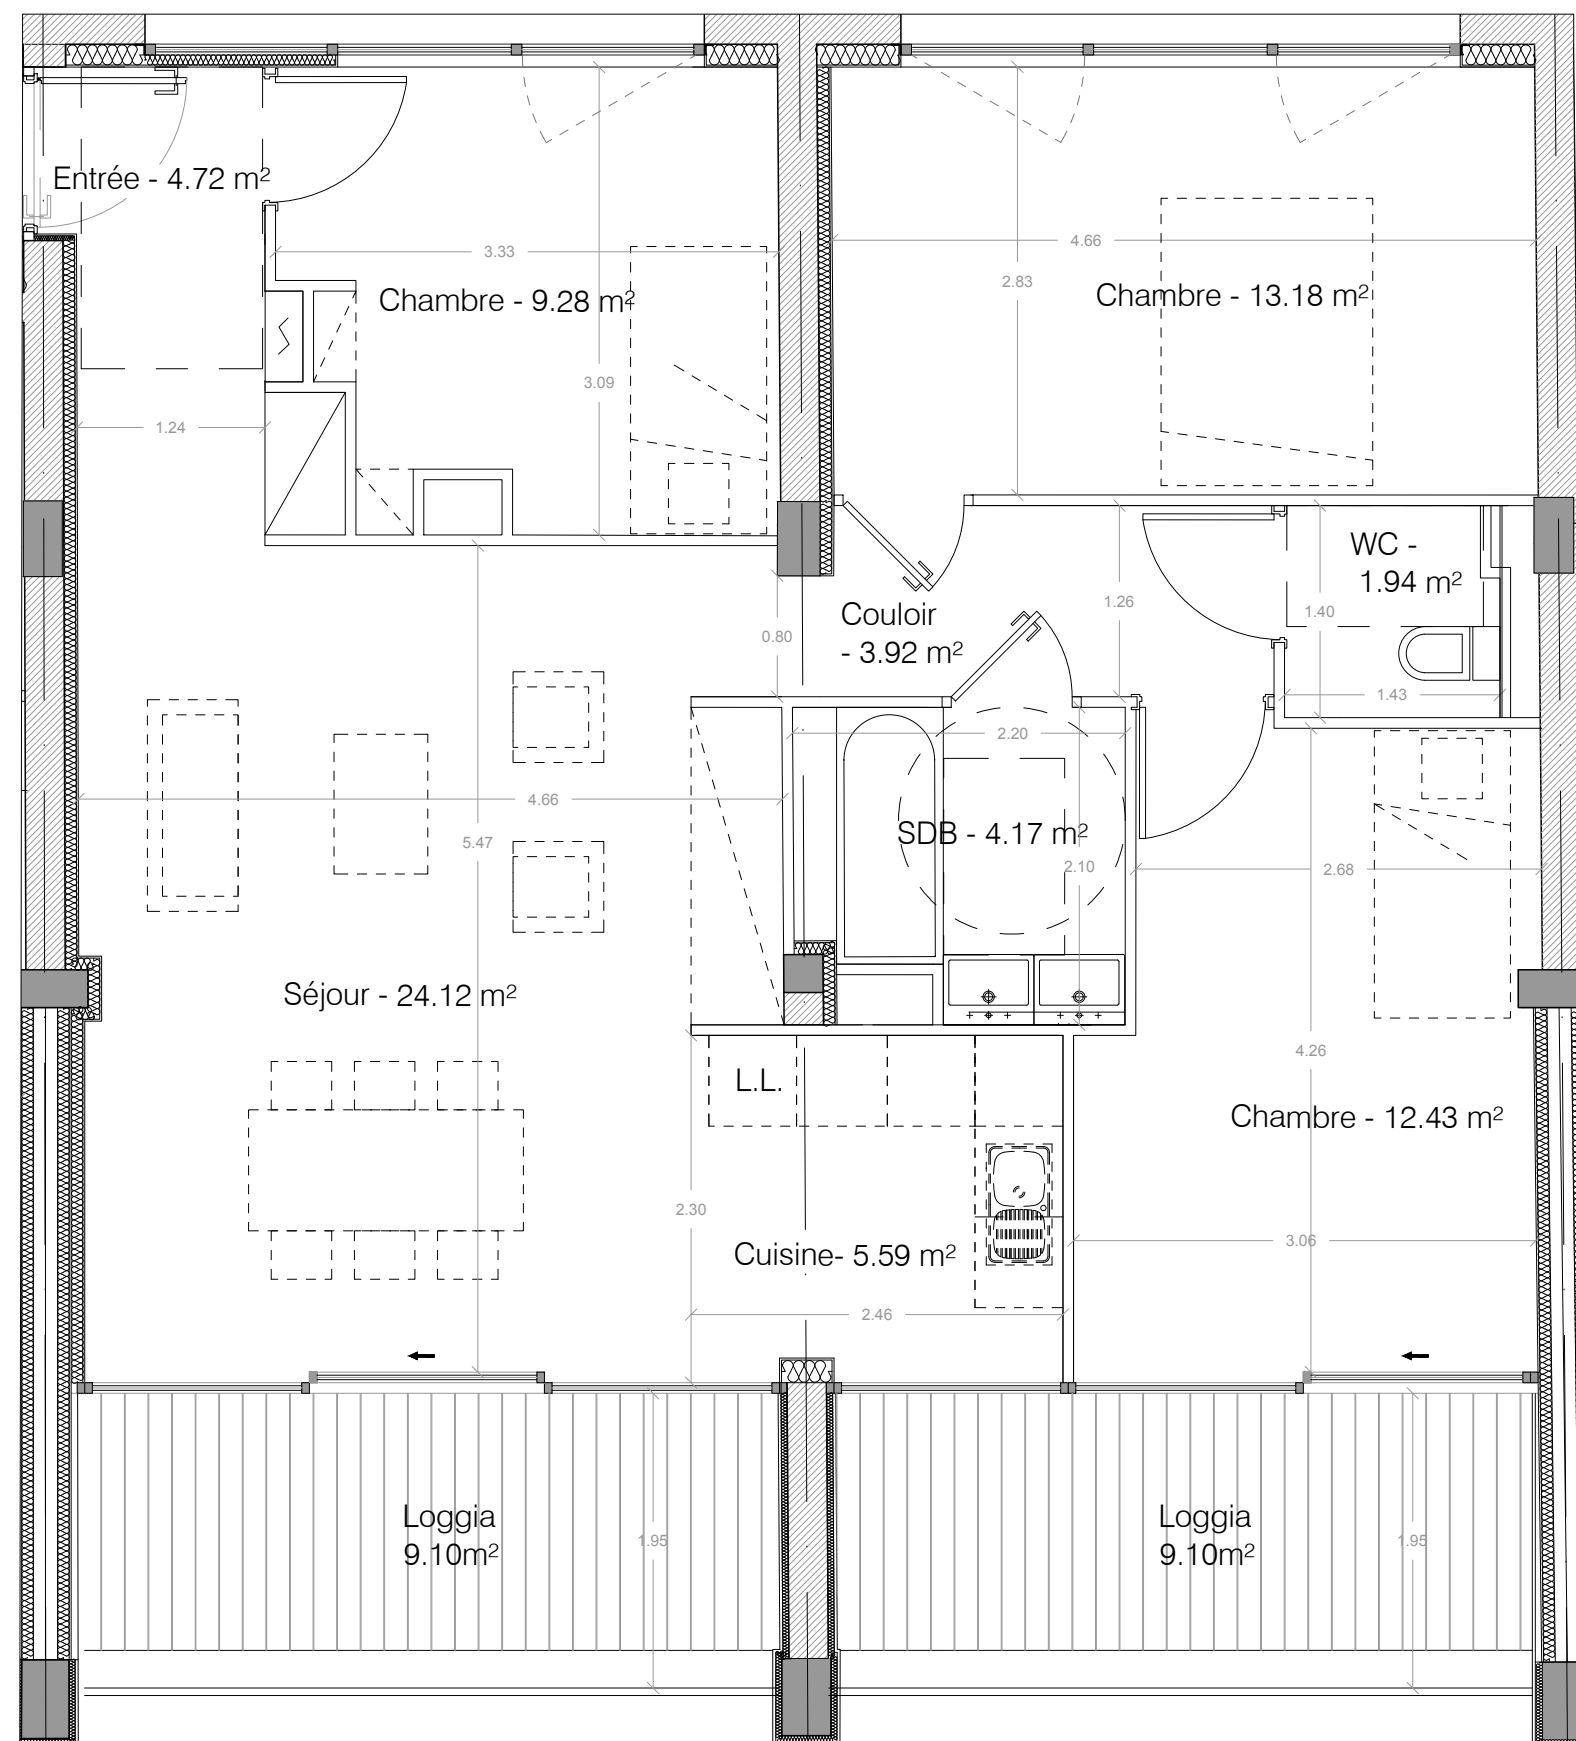

LOGEMENT 604

4 pièces

6ème étage

Surface habitable : 79.35m²

Loggias : 18.20m²

Entrée - 4.72m²
WC - 1.94m²
Salle de bains - 4.17m²
Circulation - 3.92m²
Chambre 1 - 9.28m²
Chambre 2 - 13.18m²

Chambre 3 - 12.43m²
Cuisine - 5.59m²
Séjour - 24.12m²
TOTAL : 79.35m²

ECHELLE 1/50e

N.B : Les équipements, leurs dispositions, les surfaces et les cotes sont données à titre indicatif. La société se réserve la possibilité d'apporter à ce plan d'éventuelles modifications dues à des impératifs d'ordre technique ou administratif.