




Rue d'Ypres

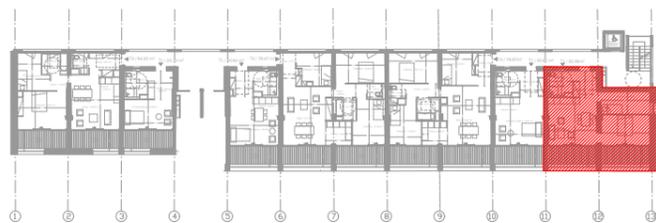

PLAN DE LOCALISATION



NORD




Edifipierre Strasbourg - SCI Le 44Y  
3, rue de Sarrelouis  
67000 STRASBOURG

Tel : 03 88 75 77 77 / www.edifipierre.com



Cabinet d'Architecture et d'Urbanisme  
Georges Heintz & associés  
47-49, rue des grandes arcades  
67000 STRASBOURG

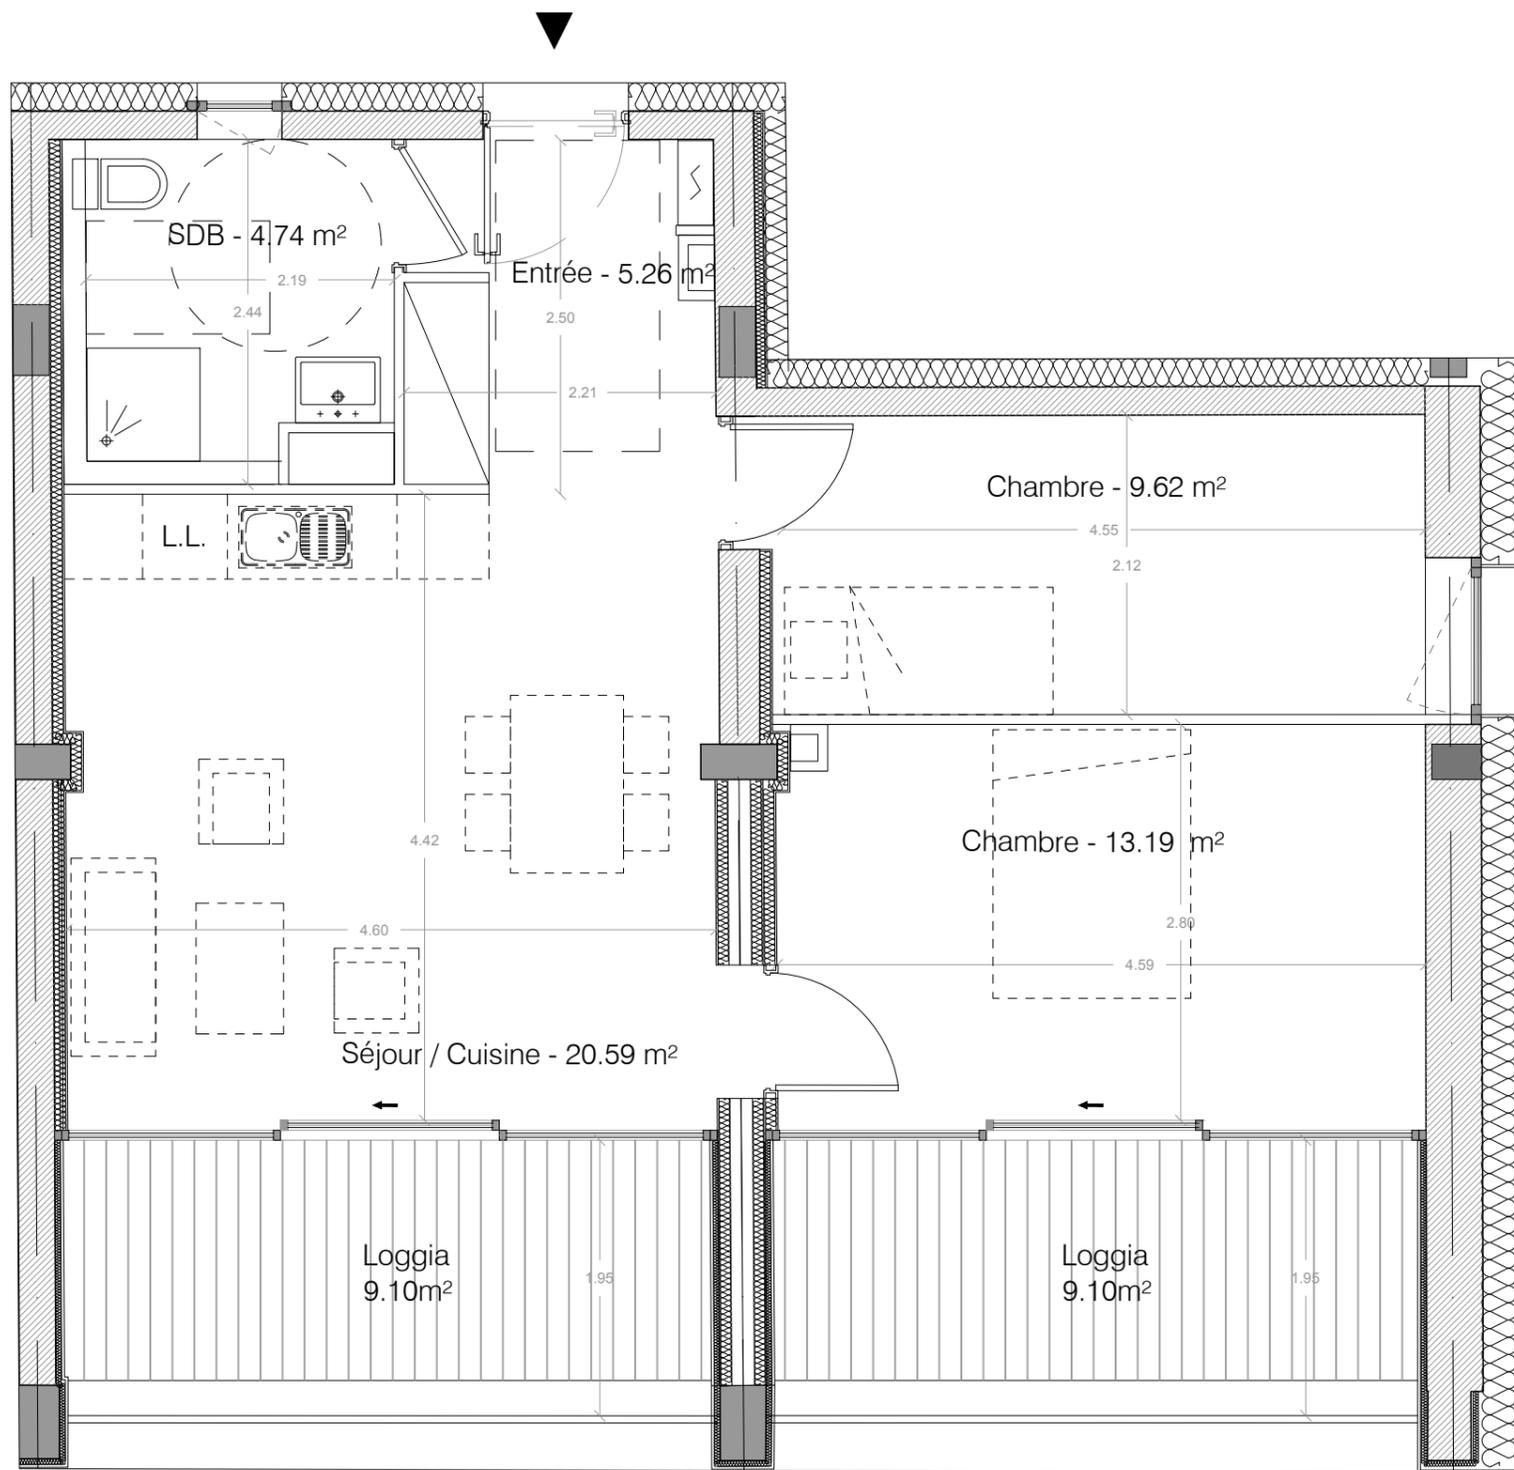

LOGEMENT 607

3 pièces  
6ème étage  
Surface habitable : 53.40m<sup>2</sup>  
Loggias : 18.20m<sup>2</sup>

Entrée - 5.26m<sup>2</sup>  
Salle de bains - 4.74m<sup>2</sup>  
Chambre 1 - 9.62m<sup>2</sup>  
Chambre 2 - 13.19m<sup>2</sup>  
Séjour / Cuisine - 20.59m<sup>2</sup>

TOTAL : 53.40m<sup>2</sup>

ECHELLE 1/50e

N.B : Les équipements, leurs dispositions, les surfaces et les cotes sont données à titre indicatif. La société se réserve la possibilité d'apporter à ce plan d'éventuelles modifications dues à des impératifs d'ordre technique ou administratif.