


Ambitions

Eco-quartier Danube
STRASBOURG - ÎLOT D - BATIMENT C

LOGEMENT: C 301
ETAGE: R+3
TYPE: 4 PIÈCES

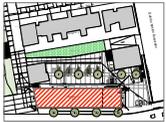


PIECES	SURFACES
Entrée (compris placard)	6,40 m ²
Séjour	13,30 m ²
Cuisine	6,50 m ²
Salle d'eau/de bain	5,00 m ²
Chambre1 (compris placard)	12,10 m ²
Chambre2	13,00 m ²
Chambre3	12,80 m ²
Wc	2,00 m ²
Salle d'eau 2	/ m ²
Dégagement	/ m ²
TOTAL HABITABLE	71,10 m²
Terrasse/balcon	13,90 m ²


LEGENDE FENÊTRE	LEGENDE ELEC
PF: Porte Fenêtre	
FE: Fenêtre	
OF: Ouvrant à la française	
OB: Oscillo-Battant	
ALV: Allège Vitrée	
VRe: Volet Roulant électrique	
LEGENDE MOBILIER	
LL: Lave-Linge	
LV: Lave-Vaisselle	
R: Réfrigérateur	

Architectes : KUHN UND LEHMANN
ARCHITEKTEN
Gartenstraße, 19 D - 79 098 Freiburg
architekten@kul-architekten.de

Date initiale: 03 Mars 2017

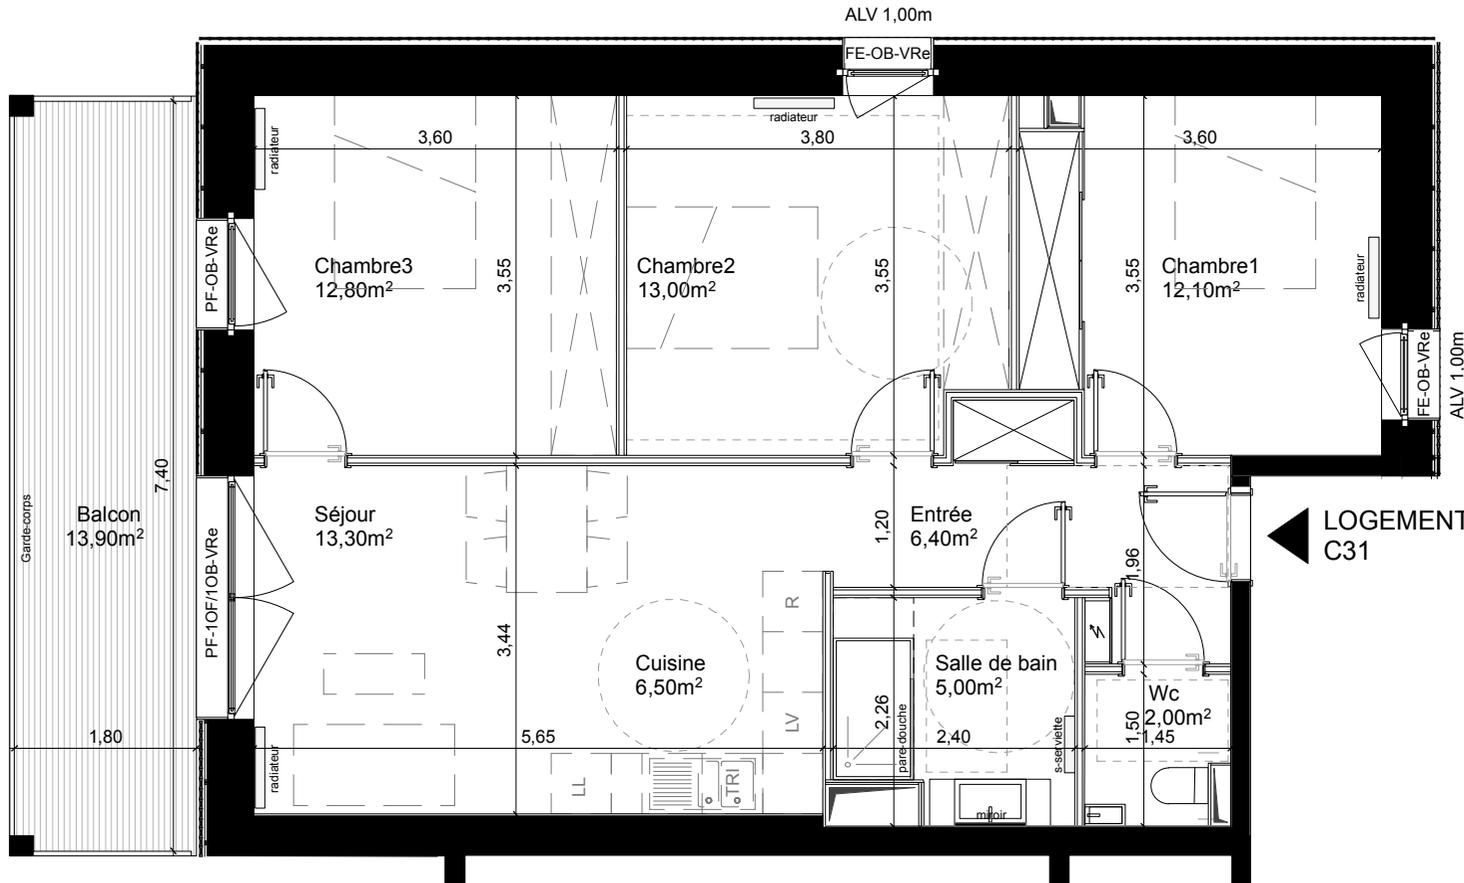

← LOGEMENT C31

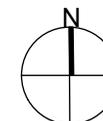

PLAN PROVISOIRE

NOTA: Des modifications sont susceptibles d'être apportées en fonction des nécessités techniques et administratives pour les dimensions libres et les équipements. Les surfaces sont approximatives. Les retombées soffites, faux-plafonds, canalisations, BEC, sont mentionnés à titre indicatif. Le mobilier est indicatif et notamment l'emplacement des équipements sanitaires