
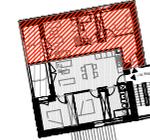


Ambitions

Eco-quartier Danube
STRASBOURG - ÎLOT D - BATIMENT D

LOGEMENT: D 102
ETAGE: R+1
TYPE: 2 PIÈCES

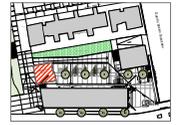

PIECES	SURFACES
Entrée (compris placard)	7,20 m ²
Séjour	11,60 m ²
Cuisine	4,40 m ²
Salle d'eau/de bain	/ m ²
Chambre1 (compris placard)	10,10 m ²
Chambre2	/ m ²
Chambre3	/ m ²
Wc	/ m ²
Salle d'eau 2	5,40 m ²
Dégagement	/ m ²
TOTAL HABITABLE	38,70 m²
Terrasse/balcon	7,00 m ²


LEGENDE FENÊTRE
 PF: Porte Fenêtre
 FE: Fenêtre
 OF: Ouvrant à la française
 OB: Oscillo-Battant
 AVF: Allège Vitrée Fixe
 VRe: Volet Roulant électrique

LEGENDE ELEC

LEGENDE MOBILIER
 LL: Lave-Linge
 LV: Lave-Vaisselle
 R: Réfrigérateur

Architectes : KUHN UND LEHMANN
 ARCHITEKTEN
 Gartenstraße, 19 D - 79 098 Freiburg
 architekten@kul-architekten.de

Date initiale: 03 Mars 2017

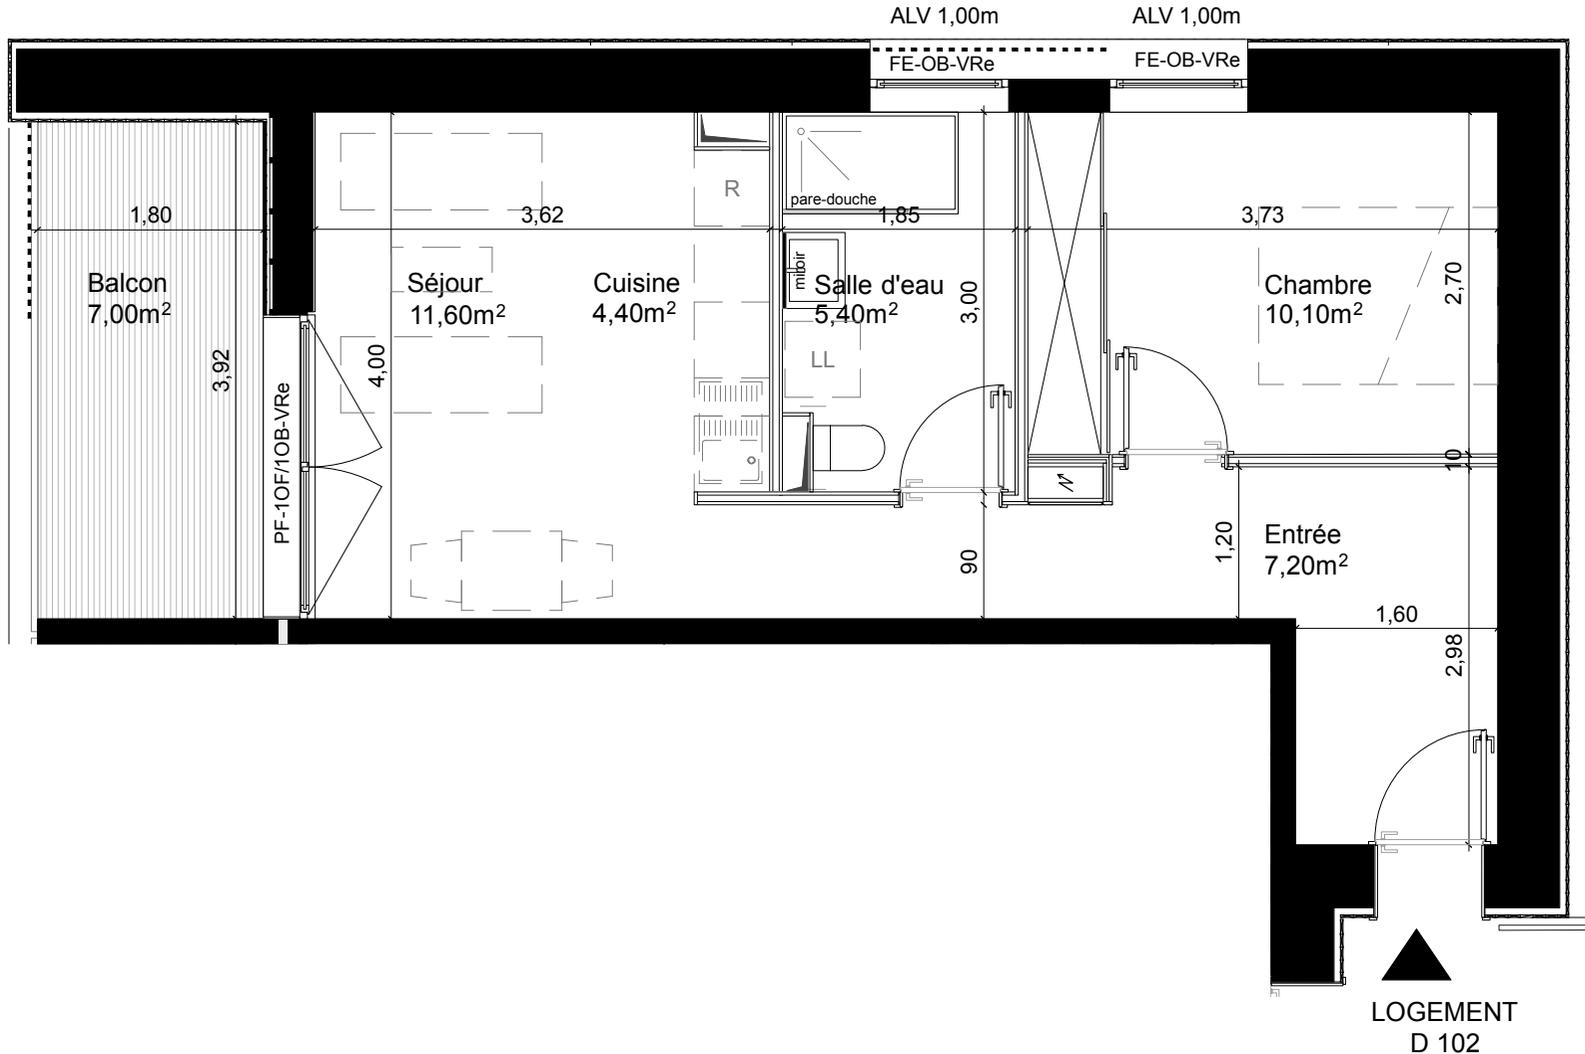

LOGEMENT D 102



PLAN PROVISOIRE

NOTA: Des modifications sont susceptibles d'être apportée en fonction des nécessités techniques et administratives pour les dimensions libres et les équipements. Les surfaces sont approximatives. Les retombées soffites, faux-plafonds, canalisations, BEC, sont mentionnés à titre indicatif. Le mobilier est indicatif et notamment l'emplacement des équipements sanitaires