
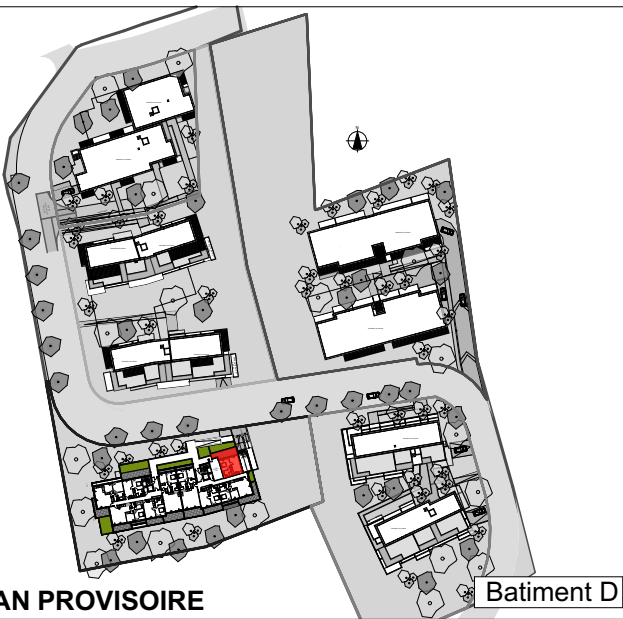


Via Natura

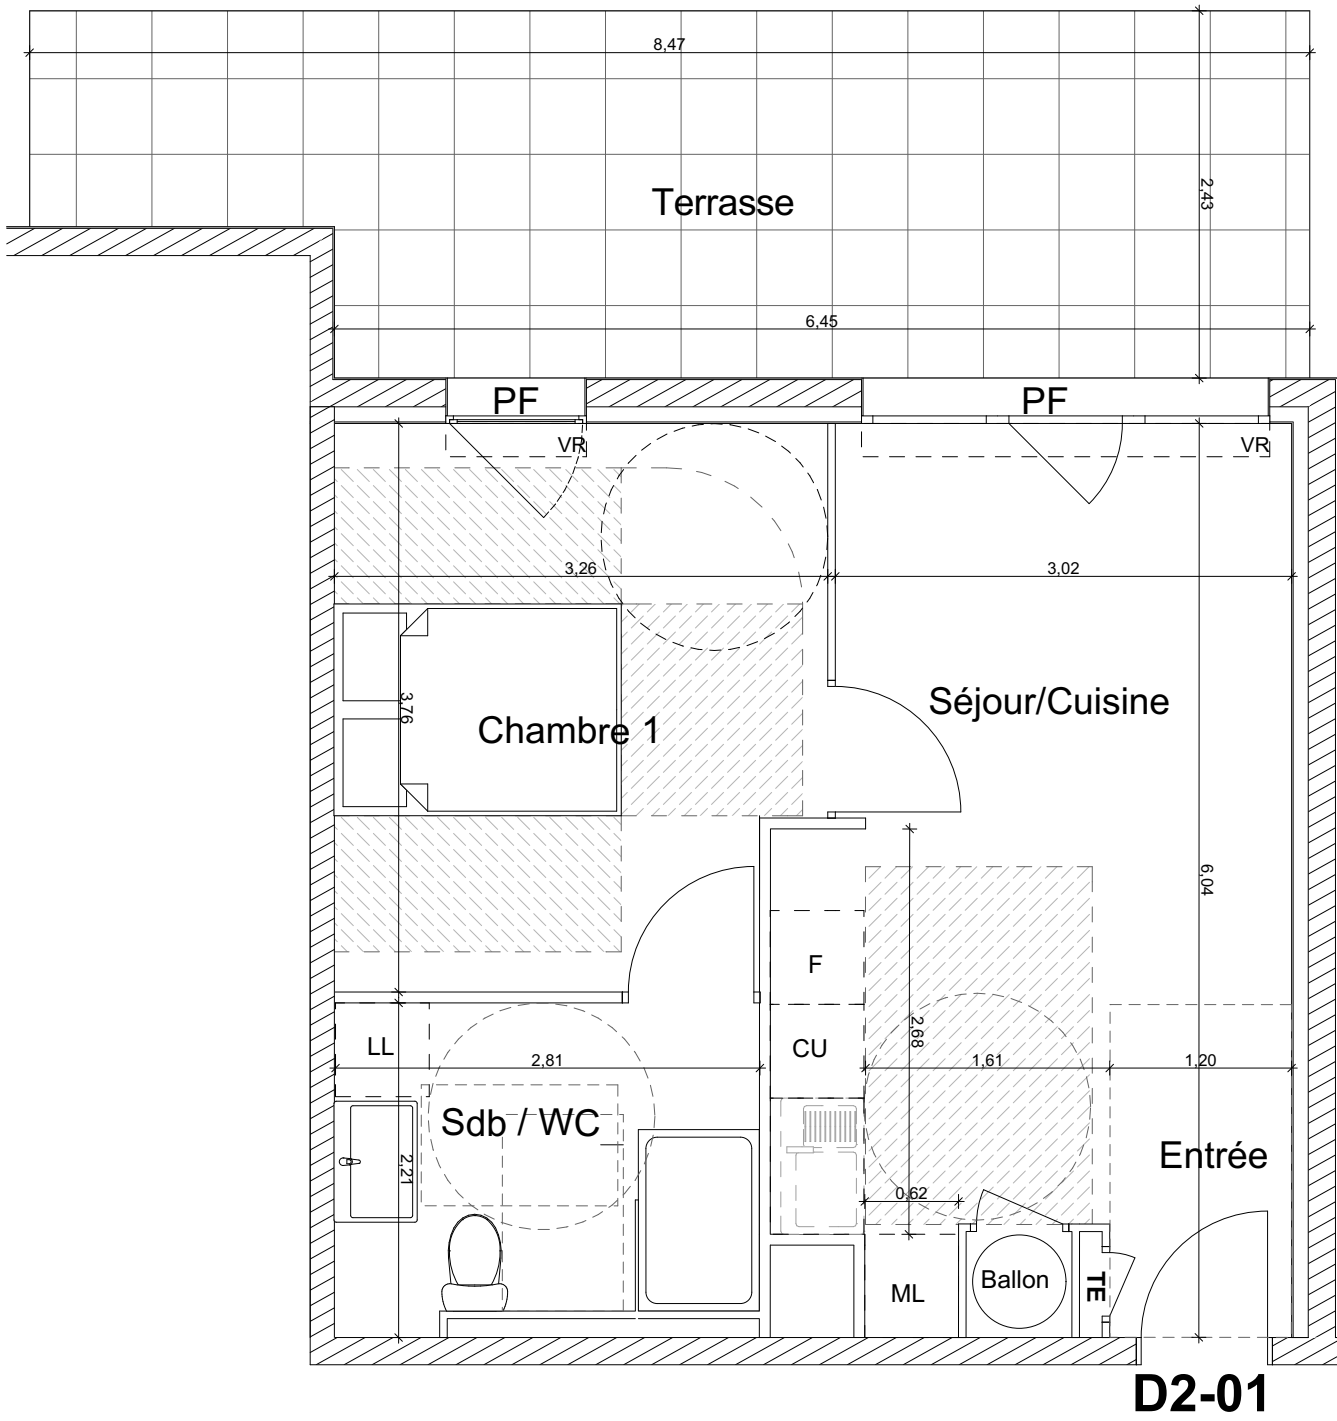

T2 - D2-01 **Bâtiment D RdC**

Séjour/Cuisine	19,02
Chambre 1	11,75
SDB	5,84
	36,61 m²
Terrasse	18,55
	18,55 m²


NOTA : La surface des placards est incluse dans celle des pièces attenantes

LEGENDE

PF : Porte Fenêtre
F : Fenêtre
VR : Volet Roulant
TE : Tableau Electrique
ballon : Chauffe-eau thermodynamique

--- : coffre volet roulant
--- : Masquettes et tablettes
--- : Soffites et faux-plafonds

PLAN PROVISOIRE
vendredi 7 octobre 2016

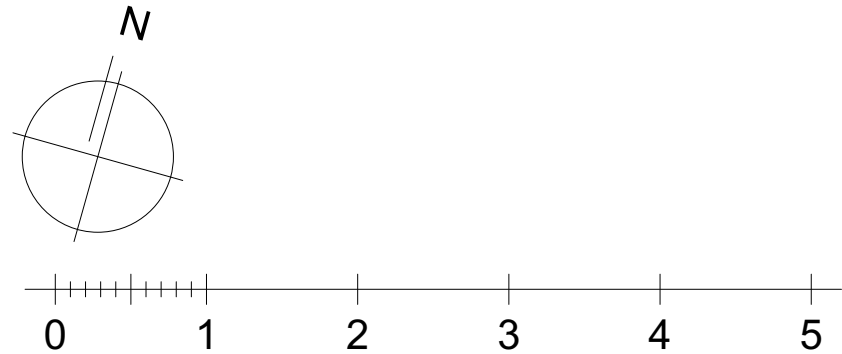

Tout en conservant les caractéristiques essentielles du plan, la société se réserve la possibilité d'y apporter des modifications pour des raisons de construction ou d'amélioration. Les retombées, faux plafonds, soffites peuvent ne pas être représentés ; s'ils le sont, cela constitue une représentation à titre indicatif pouvant évoluer, de même pour l'emplacement des équipements. Toute modification ne pourra être validée que si elle respecte les normes d'accessibilité aux personnes à mobilité réduite, NFC15-100 et réglementation en vigueur.