
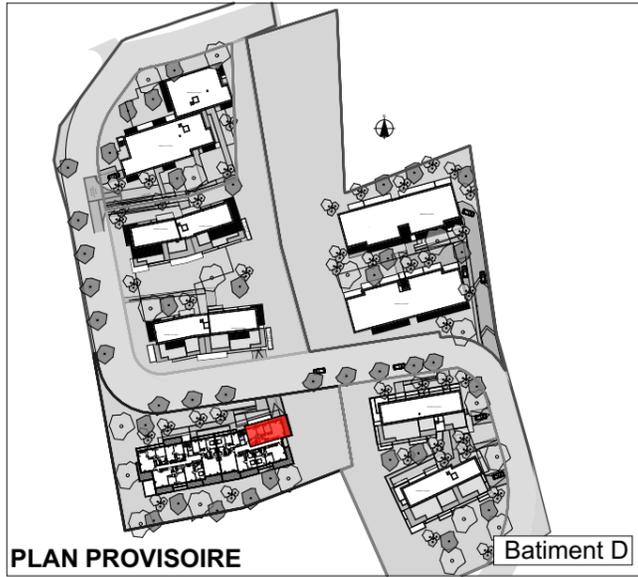


# Via Natura

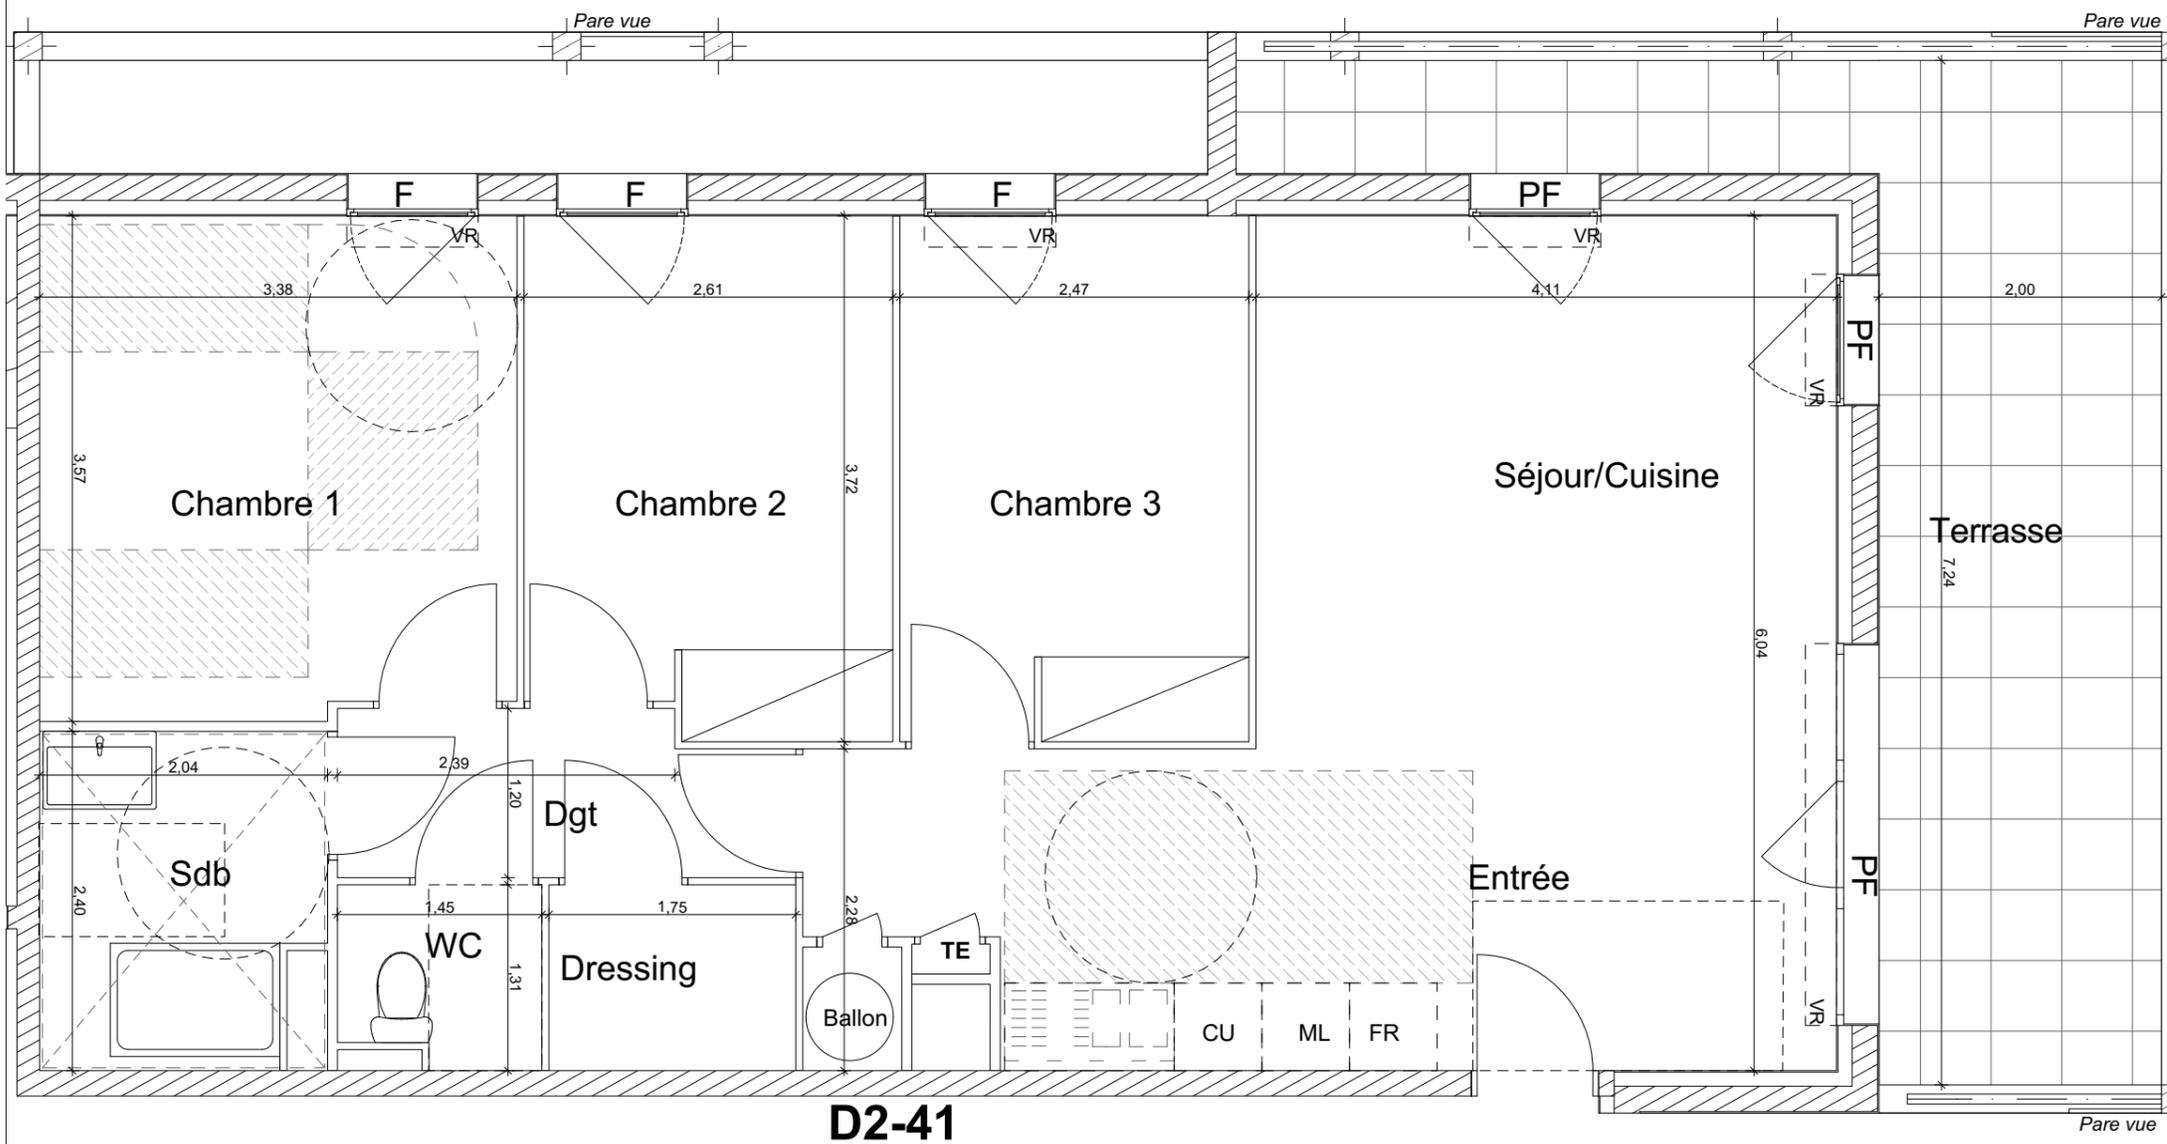

PLAN PROVISOIRE


T3 - D2-41	Bâtiment D R+4
Séjour/Cuisine	31,44
Chambre 1	11,88
Chambre 2	9,36
Chambre 3	9,15
SDB	4,58
Wc	1,77
Dgt	3,69
Dressing	2,30
	<b>74,17 m<sup>2</sup></b>
Terrasse	18,13
	<b>18,13 m<sup>2</sup></b>

NOTA : La surface des placards est incluse dans celle des pièces attenantes

### LEGENDE

- PF : Porte Fenêtre
- F : Fenêtre
- VR : Volet Roulant
- TE : Tableau Electrique
- ballon : Chauffe-eau thermodynamique

- : coffre volet roulant
- : Masquettes et tablettes
- : Soffites et faux-plafonds

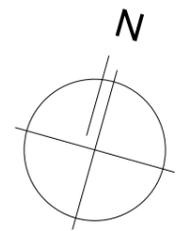

Tout en conservant les caractéristiques essentielles du plan, la société se réserve la possibilité d'y apporter des modifications pour des raisons de construction ou d'amélioration. Les retombées, faux plafonds, soffites peuvent ne pas être représentés ; s'ils le sont, cela constitue une représentation à titre indicatif pouvant évoluer, de même pour l'emplacement des équipements. Toute modification ne pourra être validée que si elle respecte les normes d'accessibilité aux personnes à mobilité réduite, NFC15-100 et réglementation en vigueur.

### PLAN PROVISOIRE

vendredi 7 octobre 2016