

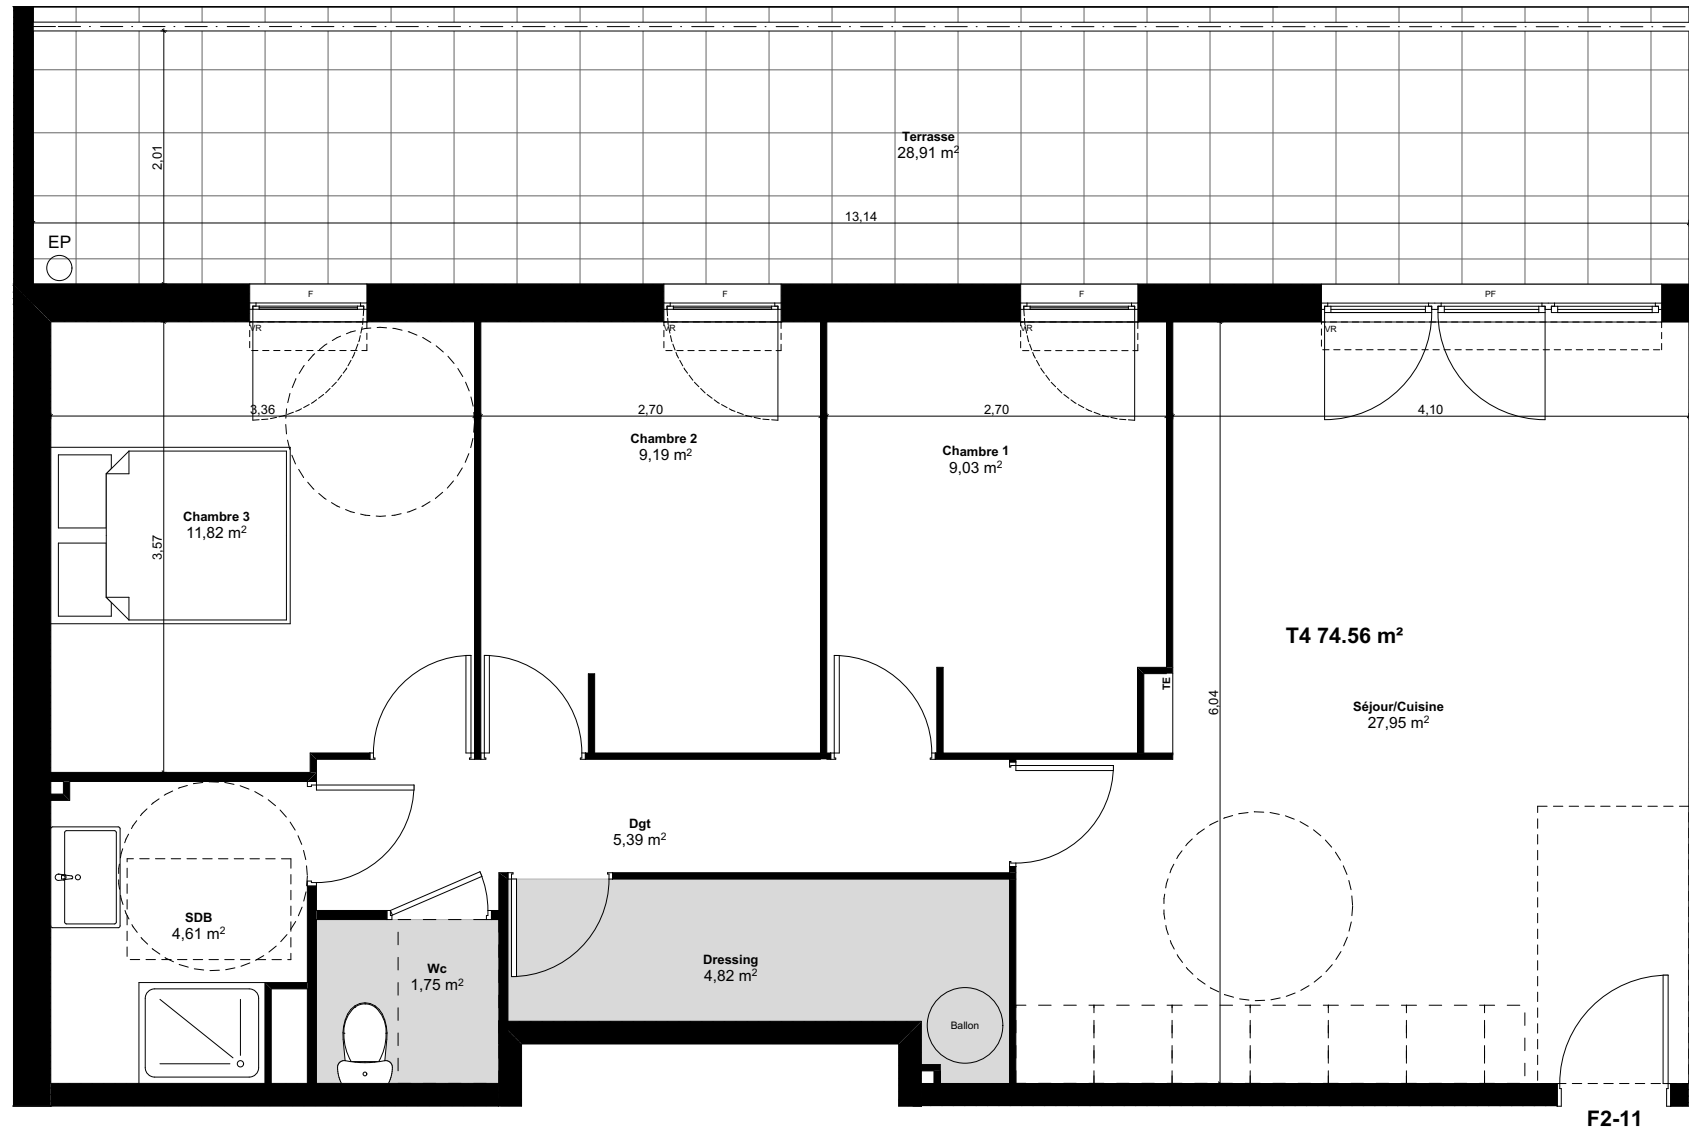


Via Verde

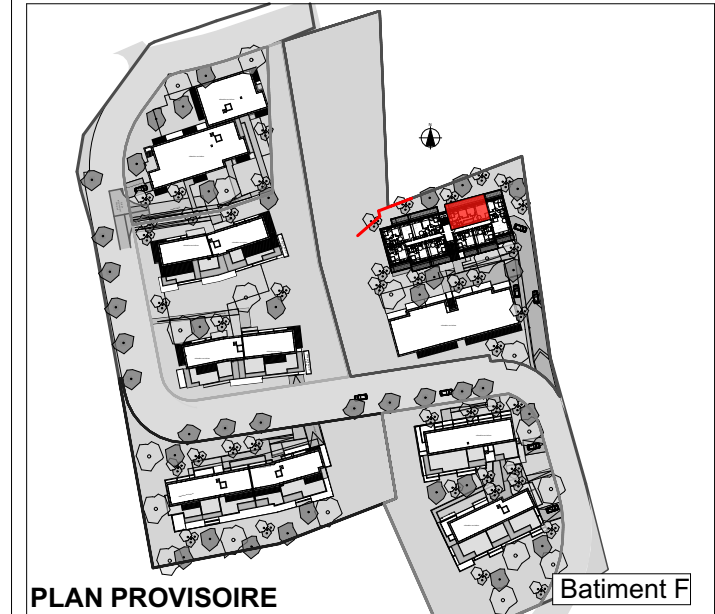

F2-11

N

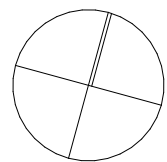

PLAN PROVISOIRE

Batiment F

T4- F2-11 Bâtiment F2 R+2


Séjour/Cuisine	27,95
Chambre 3	11,82
Chambre 2	9,19
Chambre 1	9,03
Dgt	5,39
Dressing	4,82
SDB	4,61
Wc	1,75
	74,56 m²
Terrasse	28,91

NOTA : La surface des placards est incluse dans celle des pièces attenantes

LEGENDE

- PF : Porte Fenêtre
- F : Fenêtre
- VR : Volet Roulant
- TE : Tableau Electrique
- ballon : Chauffe-eau thermodynamique

Bac à douche

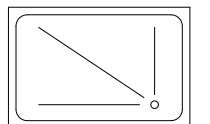

VR : coffre volet roulant

□ : Masquettes et tablettes

⊗ : Soffites et faux-plafonds

— : Cloison "démontable"

Tout en conservant les caractéristiques essentielles du plan, la société se réserve la possibilité d'y apporter des modifications pour des raisons de construction ou d'amélioration. Les retombées, faux plafonds, soffites peuvent ne pas être représentés ; s'ils le sont, cela constitue une représentation à titre indicatif pouvant évoluer, de même pour l'emplacement des équipements. Toute modification ne pourra être validée que si elle respecte les normes d'accessibilité aux personnes à mobilité réduite, NFC15-100 et réglementation en vigueur.

PLAN PROVISOIRE

lundi 15 mai 2017