
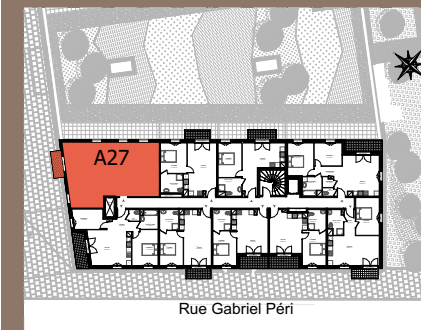
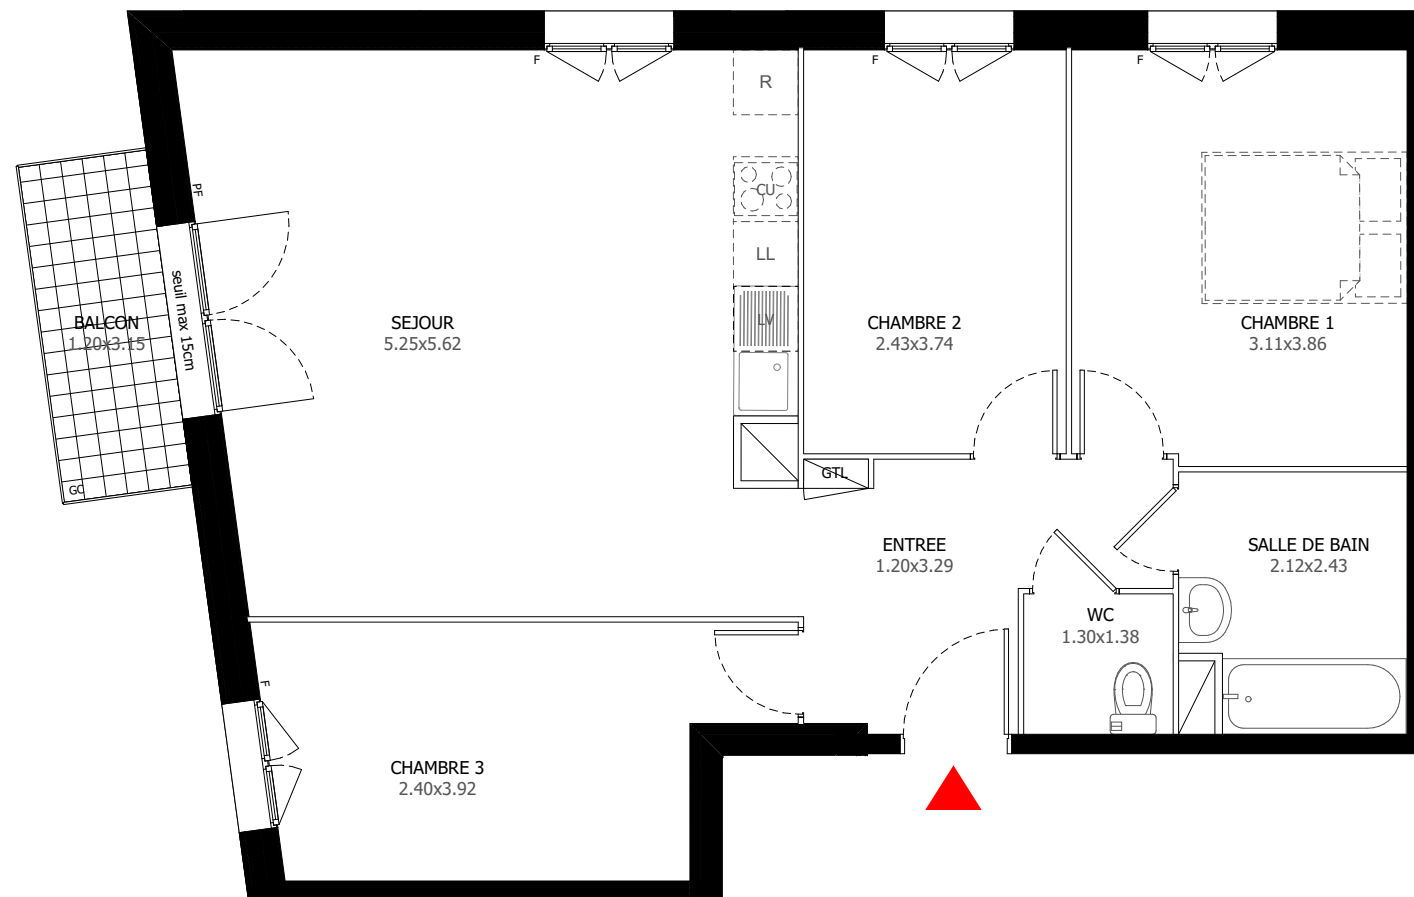


Place Auguste Cretier SEVRAN

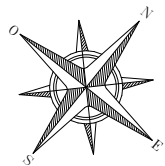

Rue Gabriel Péri
93270 SEVRAN

Appartement 4 PIECES
Lot n° A27

BATIMENT A - 2ème ETAGE

TABLEAU DES SURFACES (Surfaces en m²)

ENTREE	6,54
SEJOUR	28,20
CHAMBRE 1	11,86
CHAMBRE 2	9,09
SALLE DE BAIN	4,83
CHAMBRE 3	10,31
WC	1,80
SURFACE HABITABLE	72,63 m²
BALCON	3,74

SURFACE TOTALE 76,37 m²

LEGENDE

PF	Porte Fenêtre	LL	Lave Linge
F	Fenêtre	LV	Lave vaisselle
GC	Garde corps	CU	Cuisson
GTL	Tableau électrique	R	Réfrigérateur
□ □ □	Cloison sécable	▨ ▨ ▨	Soffites et faux-plafond

PLAN DE RESERVATION

INDICE 01 DATE : 05/06/2018

Des modifications sont susceptibles d'être apportées à ce plan en fonction des nécessités techniques, de la réalisation tant en ce qui concerne les dimensions libres que l'équipement. Les surfaces sont approximatives. Les retombées, soffites, faux plafond, équipements sanitaires ainsi que le calepinage et dimensions des carrelages sont figurés à titre indicatif, et peuvent subir des modifications pour impératif technique. Les appareils ménagers ne sont pas fournis. Les volets roulants seront prévus conformément à la notice de vente. Les coffres de volet roulant ne sont pas représentés et seront débordants à l'intérieur. La hauteur des seuils au droit des porte-fenêtres sur balcons ou terrasses pourra varier de 5 à 35 cm à partir du sol intérieur. La hauteur entre le jardin et la terrasse pourra varier entre 0 et 60 cm. Les jardins ne seront pas nécessairement plats et pourront comporter des talus et des pentes.