

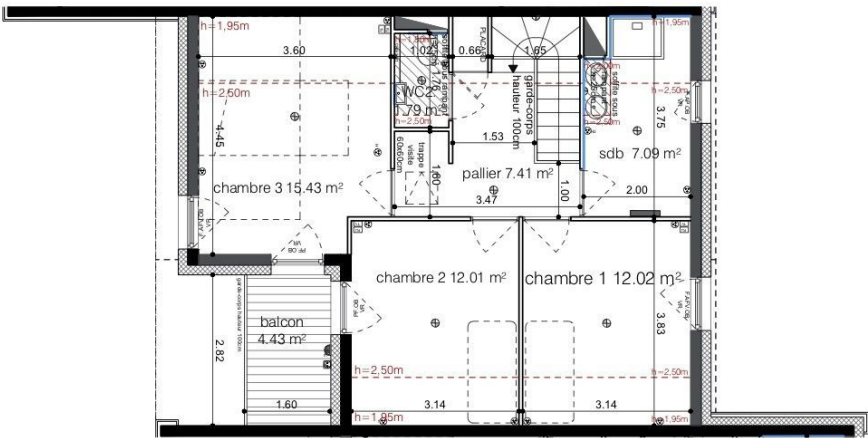


PLAN DE VENTE
PLANS PROVISOIRES

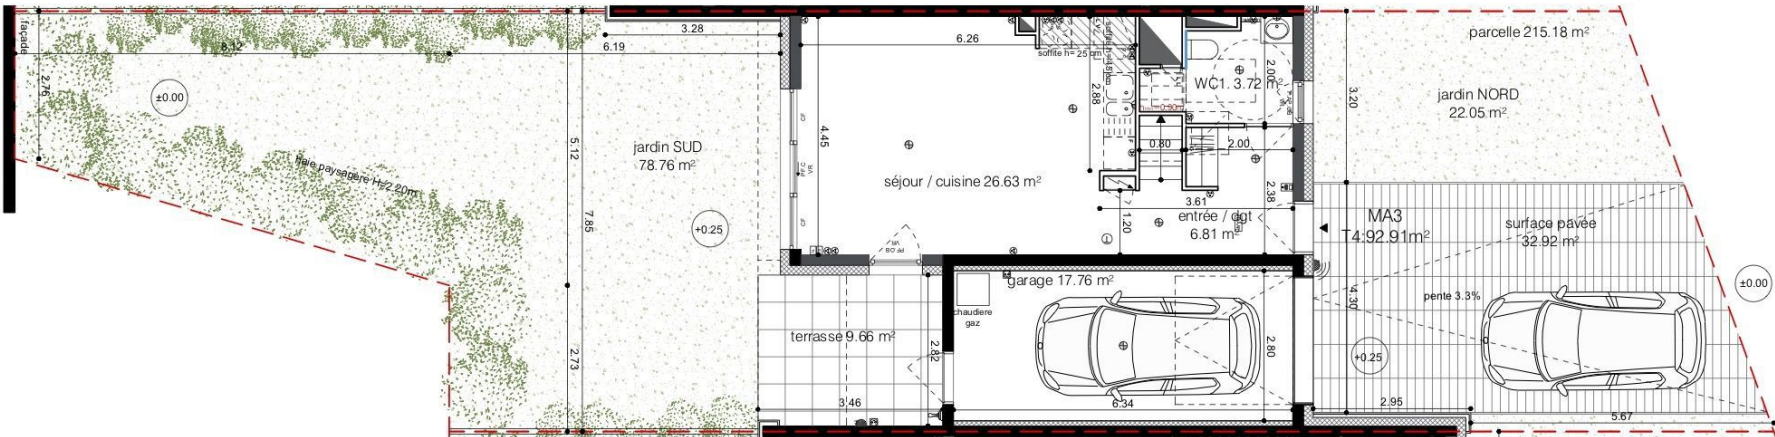

LOGEMENT MA3		
Type	Niveau	Orientation
maison T4	-	Nord-Sud

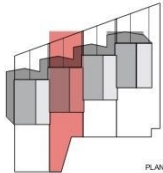

PLAN DE REPERAGE

PIECES	SURFACE
Entrée	6.81 m²
WC1	3.72 m²
Séjour / Cuisine	26.65 m²
R+1	
Pallier	7.41 m²
WC 2	1.79 m²
Salle d'Eau	7.09 m²
Chambre 1	12.02 m²
Chambre 2	12.01 m²
Chambre 3	15.43 m²
TOTAL HABITABLE	92.91 m²
Terrasse	9.70 m²
Balcon	4.43 m²
TOTAL EXTERIEUR	14.13 m²
Garage	17.76 m²
Parcelle	215.18 m²
Jardin	22.05 + 78.76 = 100.81 m²
Surf. pavée	32.92 m²

NB: La surface des placards est comprise dans la pièce correspondante

LEGENDE PORTES ET FÊTRES	
F Fenêtre	OB Ouvre-battant
PF Porte Fenêtre	CF Châssis fixe
AP Allège pleine H=1m	C Coulissant
AFV Allège fixe vitrée H=1m	VR Vitrerie isolante

LEGENDE MOBILIER	
LL Lave-linge	F Réfrigérateur
LV Lave-vaisselle	PDM -Plaque de cuisson mobile
	PDF -Plaque de cuisson fixe

LEGENDE ELECTRICITE	
DCL en plafond	Alimentation électrique de la cuisine en attente
Douille DCL murale	Prise RJ45 téléphone / TV
Appareil extérieur électrique	Détecteur d'incendie autonome de fumée
Prise de courant 2x16A+T	Visiophone
Prise de courant 2x16A+T - hauteur sous commande éclairage	Thermostat
Prise de courant 2x16A+T - hauteur sur plan de travail ou plan de toilette	GTL
Prise de courant 2x16A+T - étanchéité	Sèche serviette

LEGENDE DIVERS	
Filtre sur siphon broyeur	Grilles sur plots, platelage bois ou dalles bois
Module thermique d'appartement	Faux-plafonds, sofitte ou sous-poutre
Robinet extérieur	

NB: Aménagement à titre indicatif. Notice descriptive faisant seule foi.

Lotissement "le Parc" à Mundolsheim - Lot 2 - Construction de 18 logements

MO Avantgarde Promotion

MOE 120GR ARCHITECTURE, URBANISME, PAYSAGE

BET structure HN INGENIERIE

BET Fluides SEXTANT

BCT SOCOTEC

ECHELLE

1/100

DATE

Janvier 2019

PHASE

PV

IND.

A3

FORMAT