


Résidence "en aparté"  
 rue de la Carpe Haute  
 67000 STRASBOURG - Robertsau




27 Avenue de Strasbourg  
 67400 Illkirch-Graffenstaden  
 Tél. 03 88 663 555

Faux plafonds et soffites

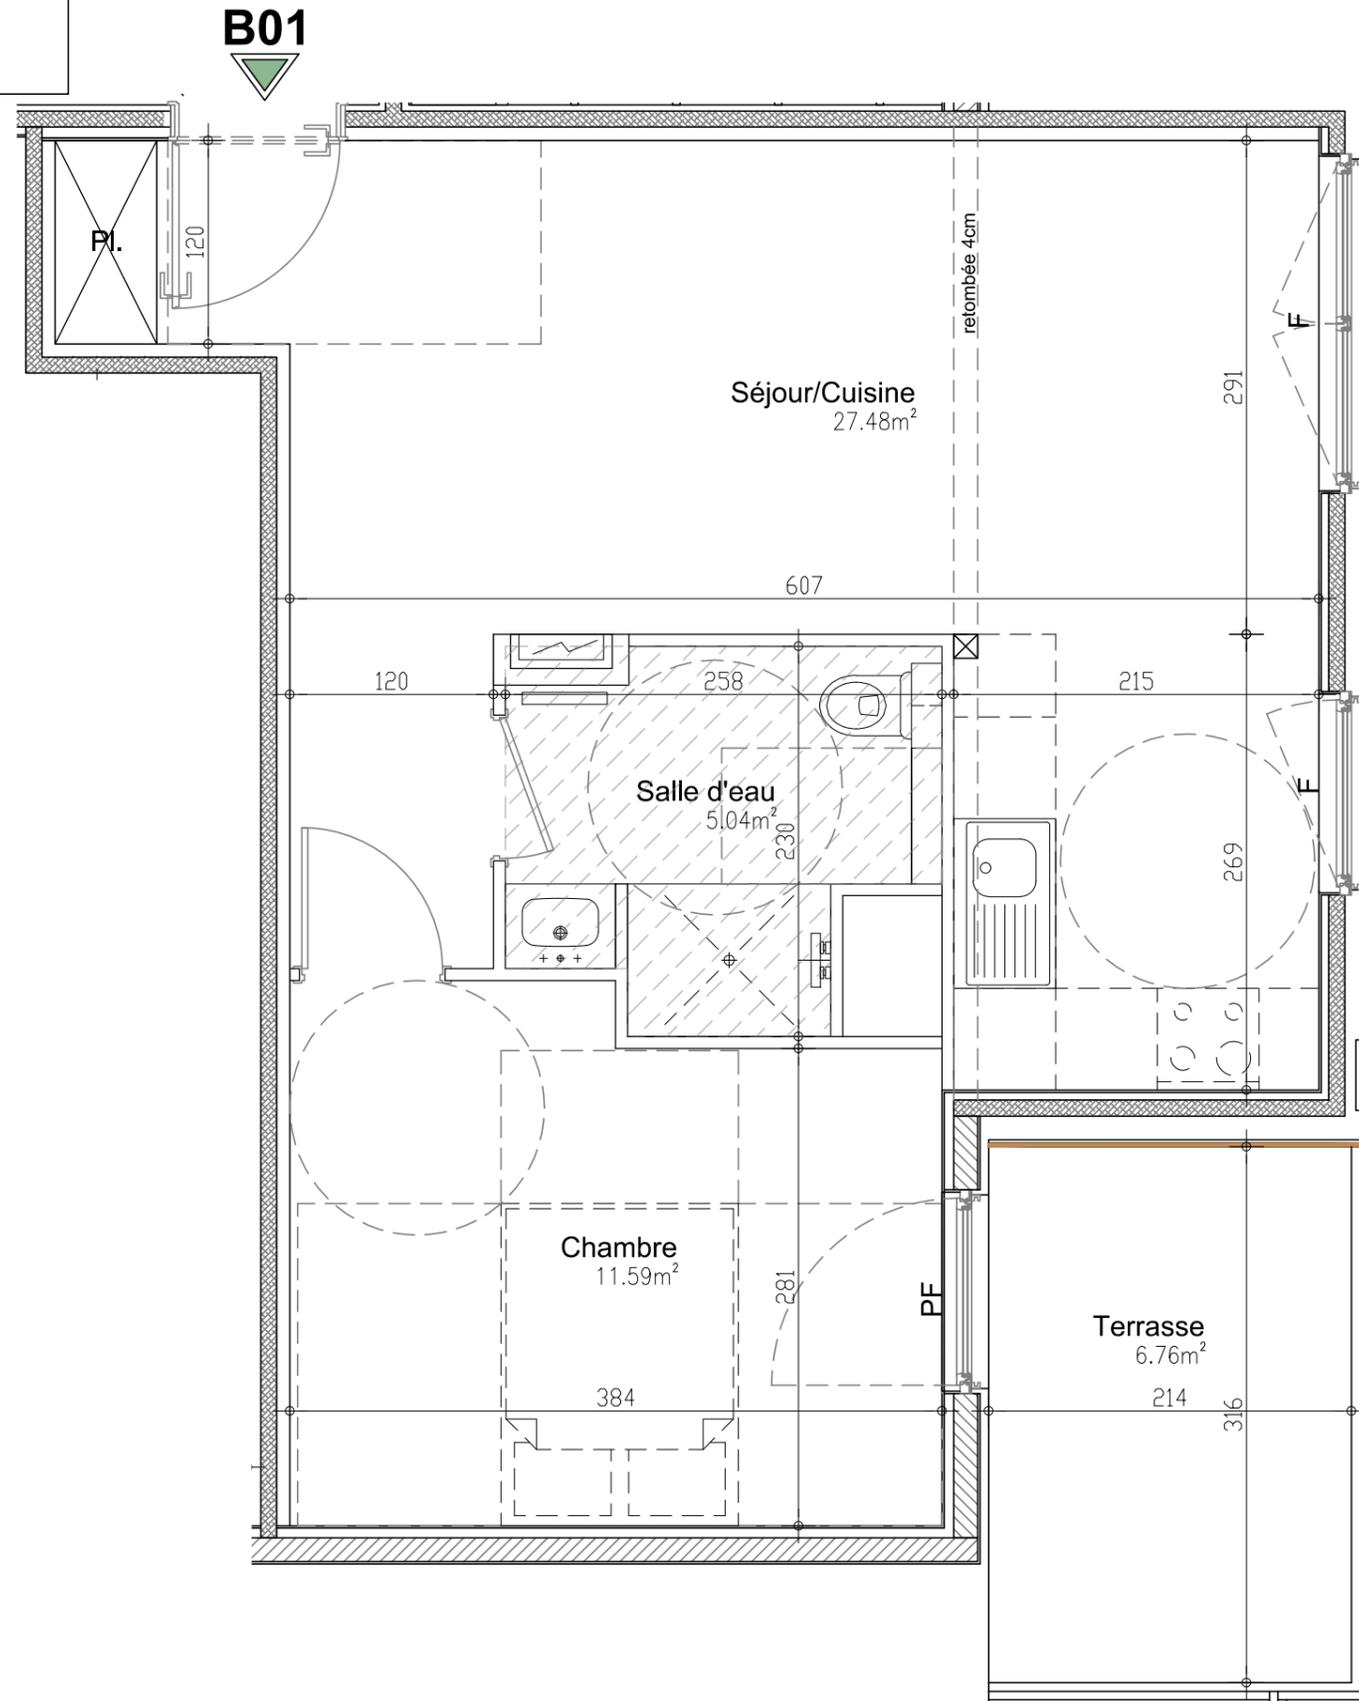

Logement n° **B01**  
 Niveau **RdC**  
 Type **2 Pièces**

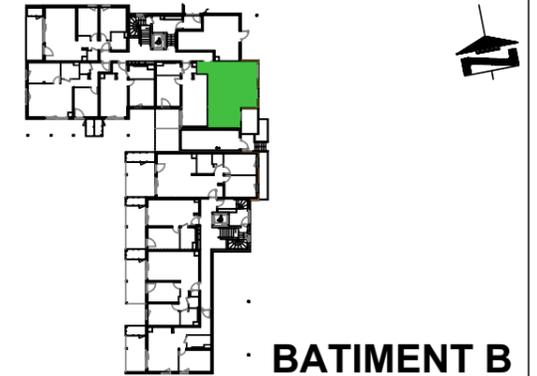

**SURFACES HABITABLES en m² :**

Séjour/Cuisine	27.48 m²
Chambre	11.59 m²
Salle d'eau	5.04 m²

**Total habitable : 44.11m²**

Nota : la surface habitable des placards est incluses dans celle des pièces attenantes

Terrasse 6.76 m²

**Total annexes : 6.76 m²**

Date: 09/11/2015

Pour l'acquéreur

Pour ICADE Promotion



**ARCHITECTE :**  
 NATURA CONCEPT Architecture  
 118, rue Lieland  
 67310 TRAENHEIM



Nota : Des modifications sont susceptibles d'être apportées à ce plan en fonction des nécessités techniques et administratives lors de la réalisation, pour les dimensions libres, positions des baies et équipements. Les surfaces données sont approximatives. Les retombées, soffites, faux plafonds, emplacements des équipements sont figurés à titre indicatifs. Les surfaces sont conformes au décret du 23 mars 1997 (Art. 4.1).