


Résidence "en aparté"
 rue de la Carpe Haute
 67000 STRASBOURG - Robertsau



27 Avenue de Strasbourg
 67400 Illkirch-Graffenstaden
 Tél. 03 88 663 555

Faux plafonds et soffites

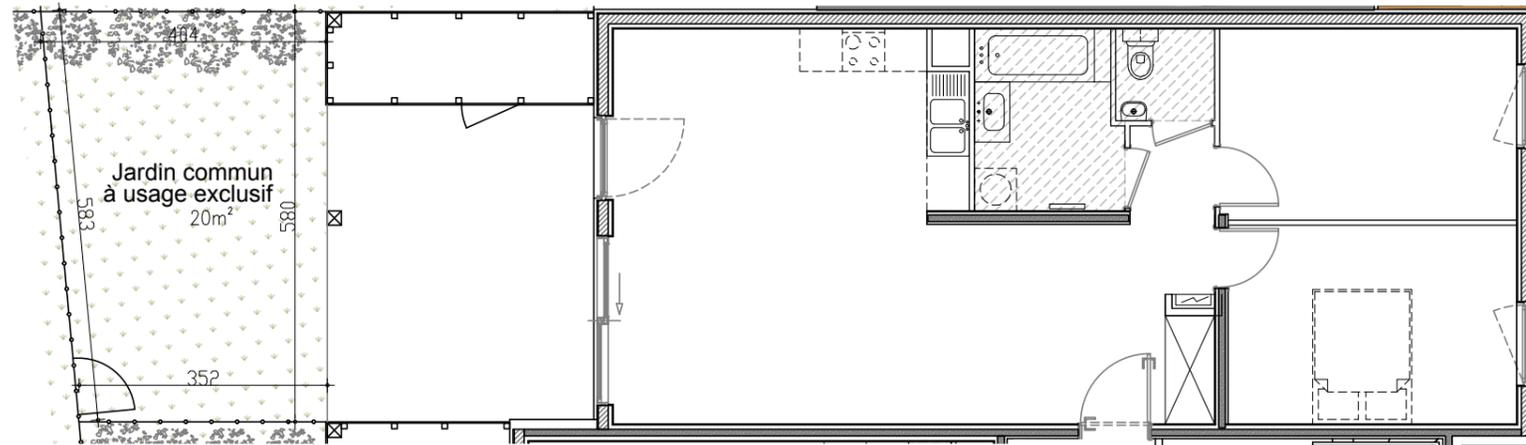

Logement n°


A04

Niveau

RdC

Type

3 Pièces

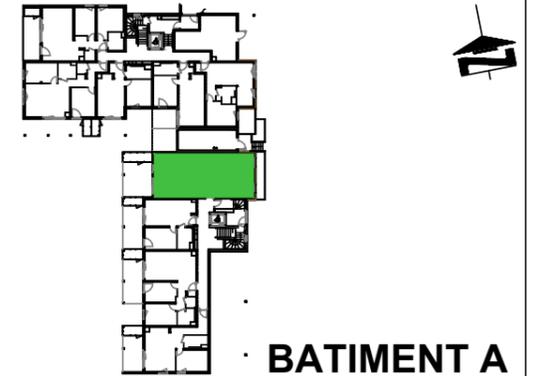

BATIMENT A

SURFACES HABITABLES en m² :

Entrée/Pl.	7.55 m ²
Séjour/Cuisine	31.59 m ²
Chambre 1	11.36 m ²
Chambre 2	11.48 m ²
Salle de bains	5.21 m ²
WC	1.82 m ²


Total habitable : 69.01m²

Nota : la surface habitable des placards est incluses dans celle des pièces attenantes

Terrasse	16.92 m ²
Séchoir	4.83 m ²
Jardin commun à usage exclusif	20 m ²

Total annexes : 41.75 m²

Date: 09/11/2015

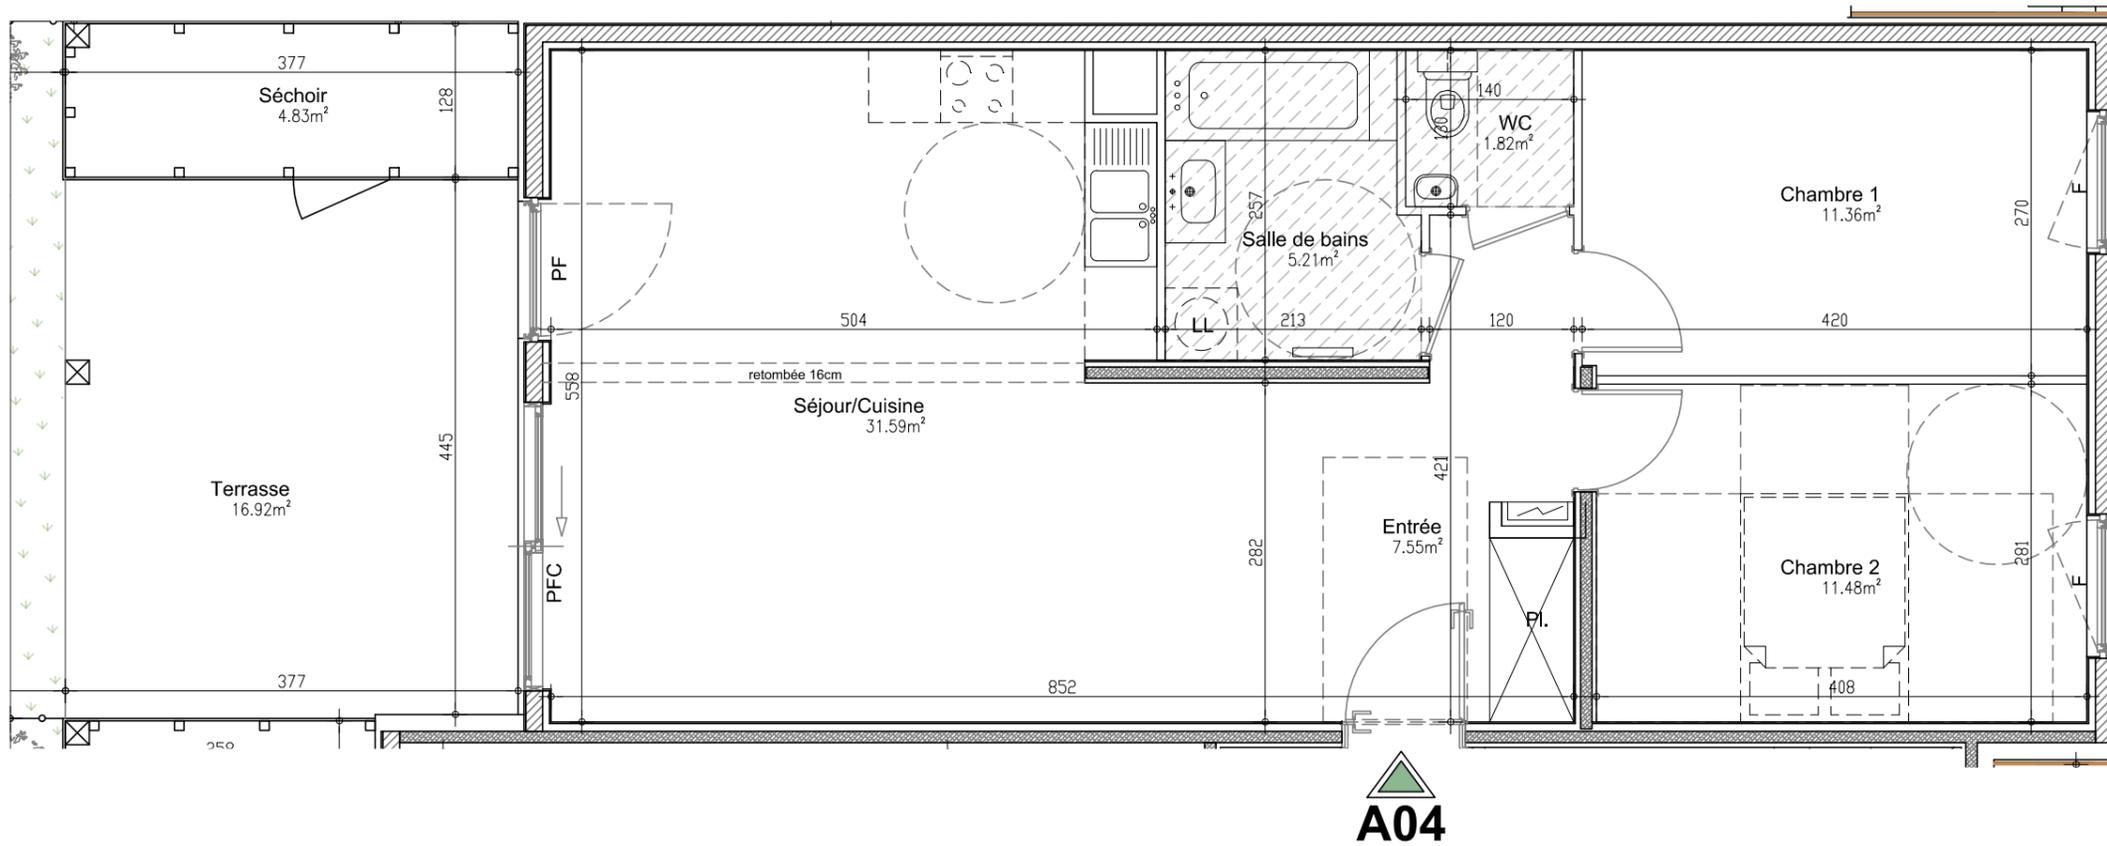

Pour l'acquéreur

Pour ICADE Promotion



Nota : Des modifications sont susceptibles d'être apportées à ce plan en fonction des nécessités techniques et administratives lors de la réalisation, pour les dimensions libres, positions des baies et équipements. Les surfaces données sont approximatives. Les retombées, soffites, faux plafonds, emplacements des équipements sont figurés à titre indicatifs. Les surfaces sont conformes au décret du 23 mars 1997 (Art. 4.1).

ARCHITECTE :

NATURA CONCEPT Architecture
 118, rue Lieland
 67310 TRAENHEIM

