




HELIOS
140 Avenue Henri Barbusse
2 - 12 Rue de Provence
93700 Drancy

2 PIECES
Appartement B110
Etage 1

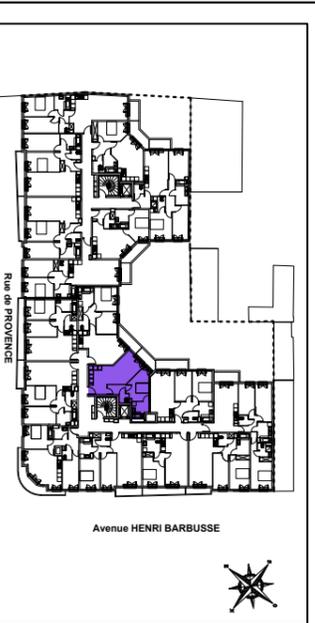

SURFACES HABITABLES	
Séjour /Cuisine	27,06 m ²
Dégagement	1,51 m ²
Chambre 1	11,70 m ²
Salle de Bain	5,66 m ²
WC	1,78 m ²
TOTAL	47,71 m²


SURFACES ANNEXES	
Balcon	3,92 m ²
TOTAL	3,92 m²

SURFACES TOTALES	
Surfaces habitables	47,71 m ²
Surfaces annexes	3,92 m ²
TOTAL	51,63 m²

La surface des placards est incluse dans celle des pièces attenantes



Date : 13/03/2018 Indice : -

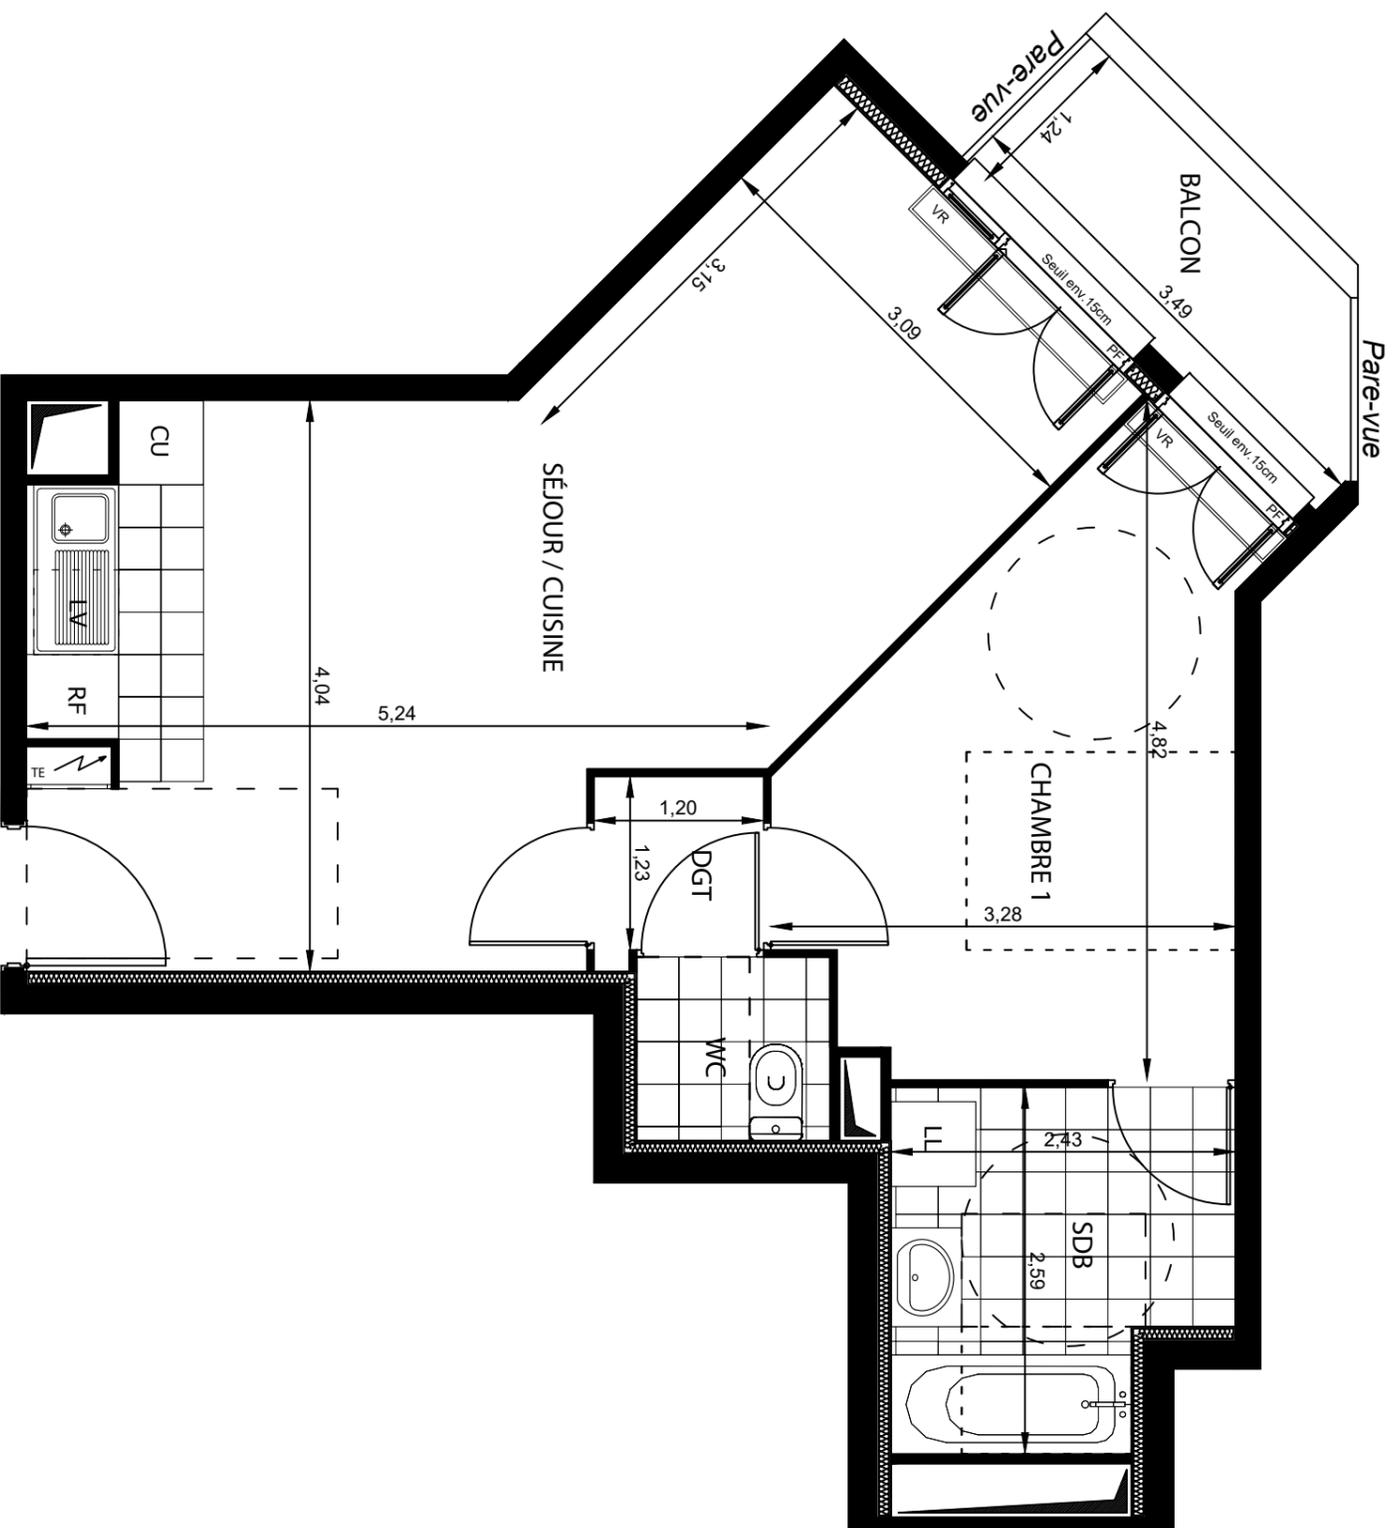

LEGENDE :

PL	: Placard
VR	: Volet roulant
PF	: Porte-fenêtre
F	: Fenêtre
FA	: Fenêtre allège
LL	: Lave linge
LV	: Lave vaisselle
RF	: Réfrigérateur
CU	: Plaques de cuisson
	: Faux-plafond / Soffite
	: Tableau électrique
	: Isolant

Des modifications sont susceptibles d'être apportées à ce plan en fonction des nécessités techniques et réglementaires de la réalisation tant en ce qui concerne les dimensions libres que l'équipement. Les surfaces ainsi que les hauteurs de seuils ou dalles indiquées sont approximatives. Les rebombées, soffites faux-plafonds, canalisations, trappes de visites ainsi que le remplacement des équipements sont figurés à titre indicatif. Le nombre, la taille et l'emplacement des radiateurs sont donnés à titre indicatif et seront précisés après étude thermique.

