



## l'Escapade

### BATIMENT 1

N° Appart	Type	Niveau
121	T2	Attique
Indice		Date
3		22/11/2021



### Tableau de surfaces

Entrée/placard	5,5
Séjour/cuisine	22,4
Chambre	12,8
Sdb/wc	6,0
	<b>46,7 m<sup>2</sup></b>
Terrasse	42,2
	<b>42,2 m<sup>2</sup></b>

### Légendes

H : Porte fenêtre  
 F : Fenêtre  
 OF : Ouvert à la Française  
 AVF : Alège visible fixe  
 VE : Vitrage isolant électrique  
 SDP : présence des deux placards  
 CC : garde-corps  
 CC : CC

### Situation

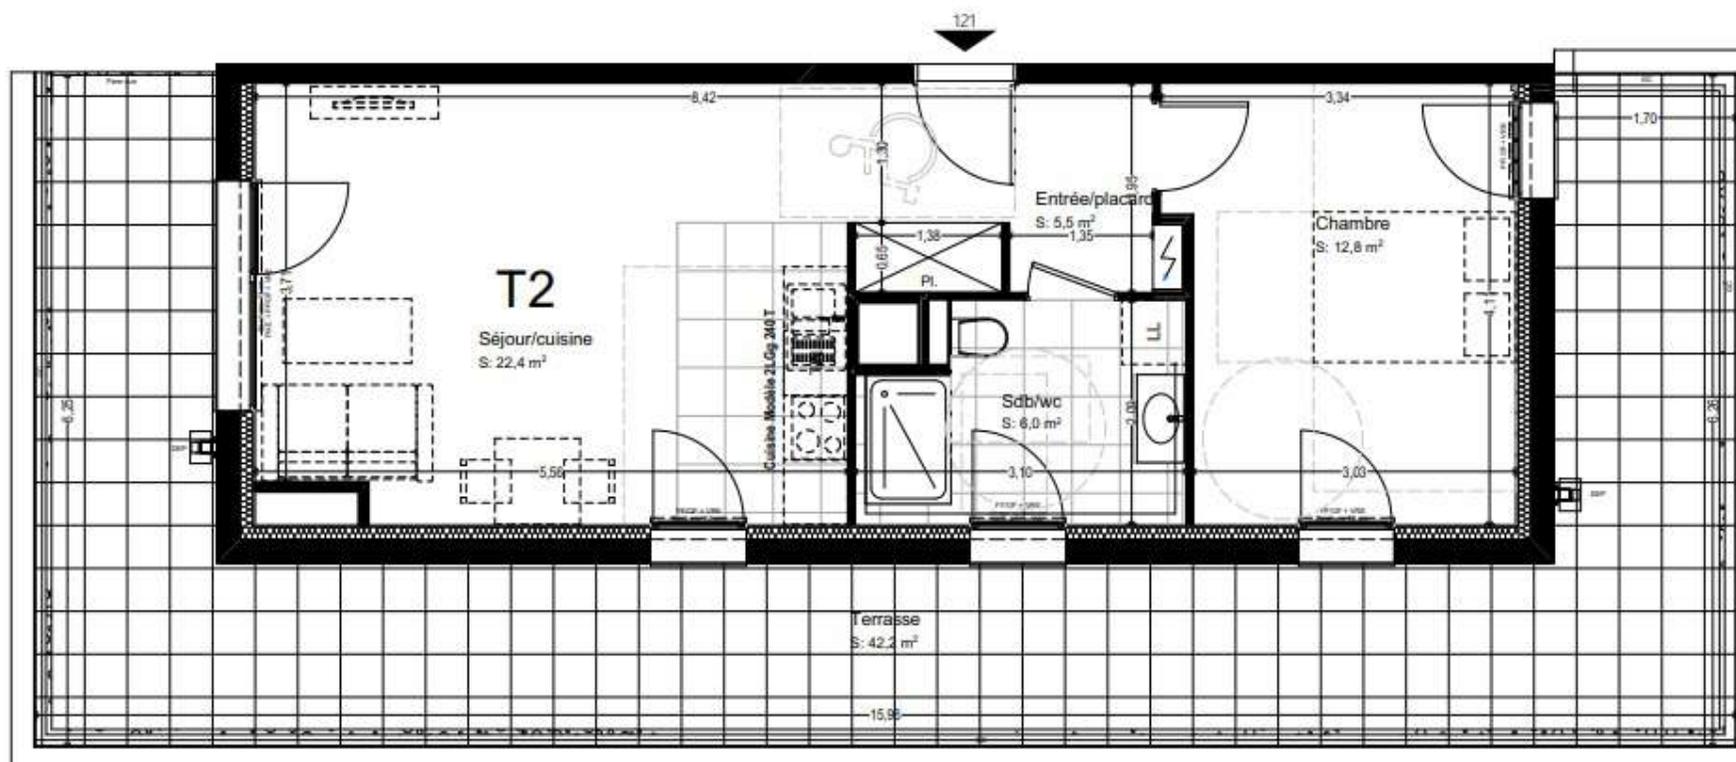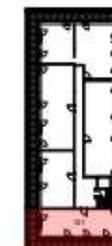

0 0,5 1 2 3m

