
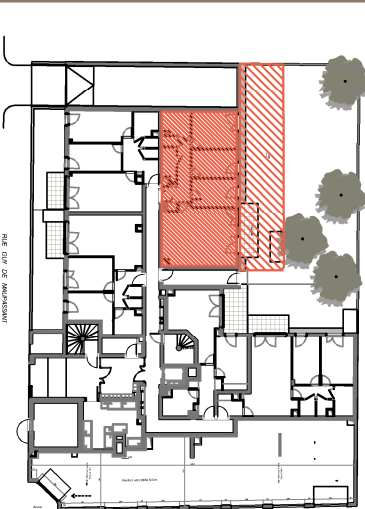


Le Clos de l'Orme

BONDY

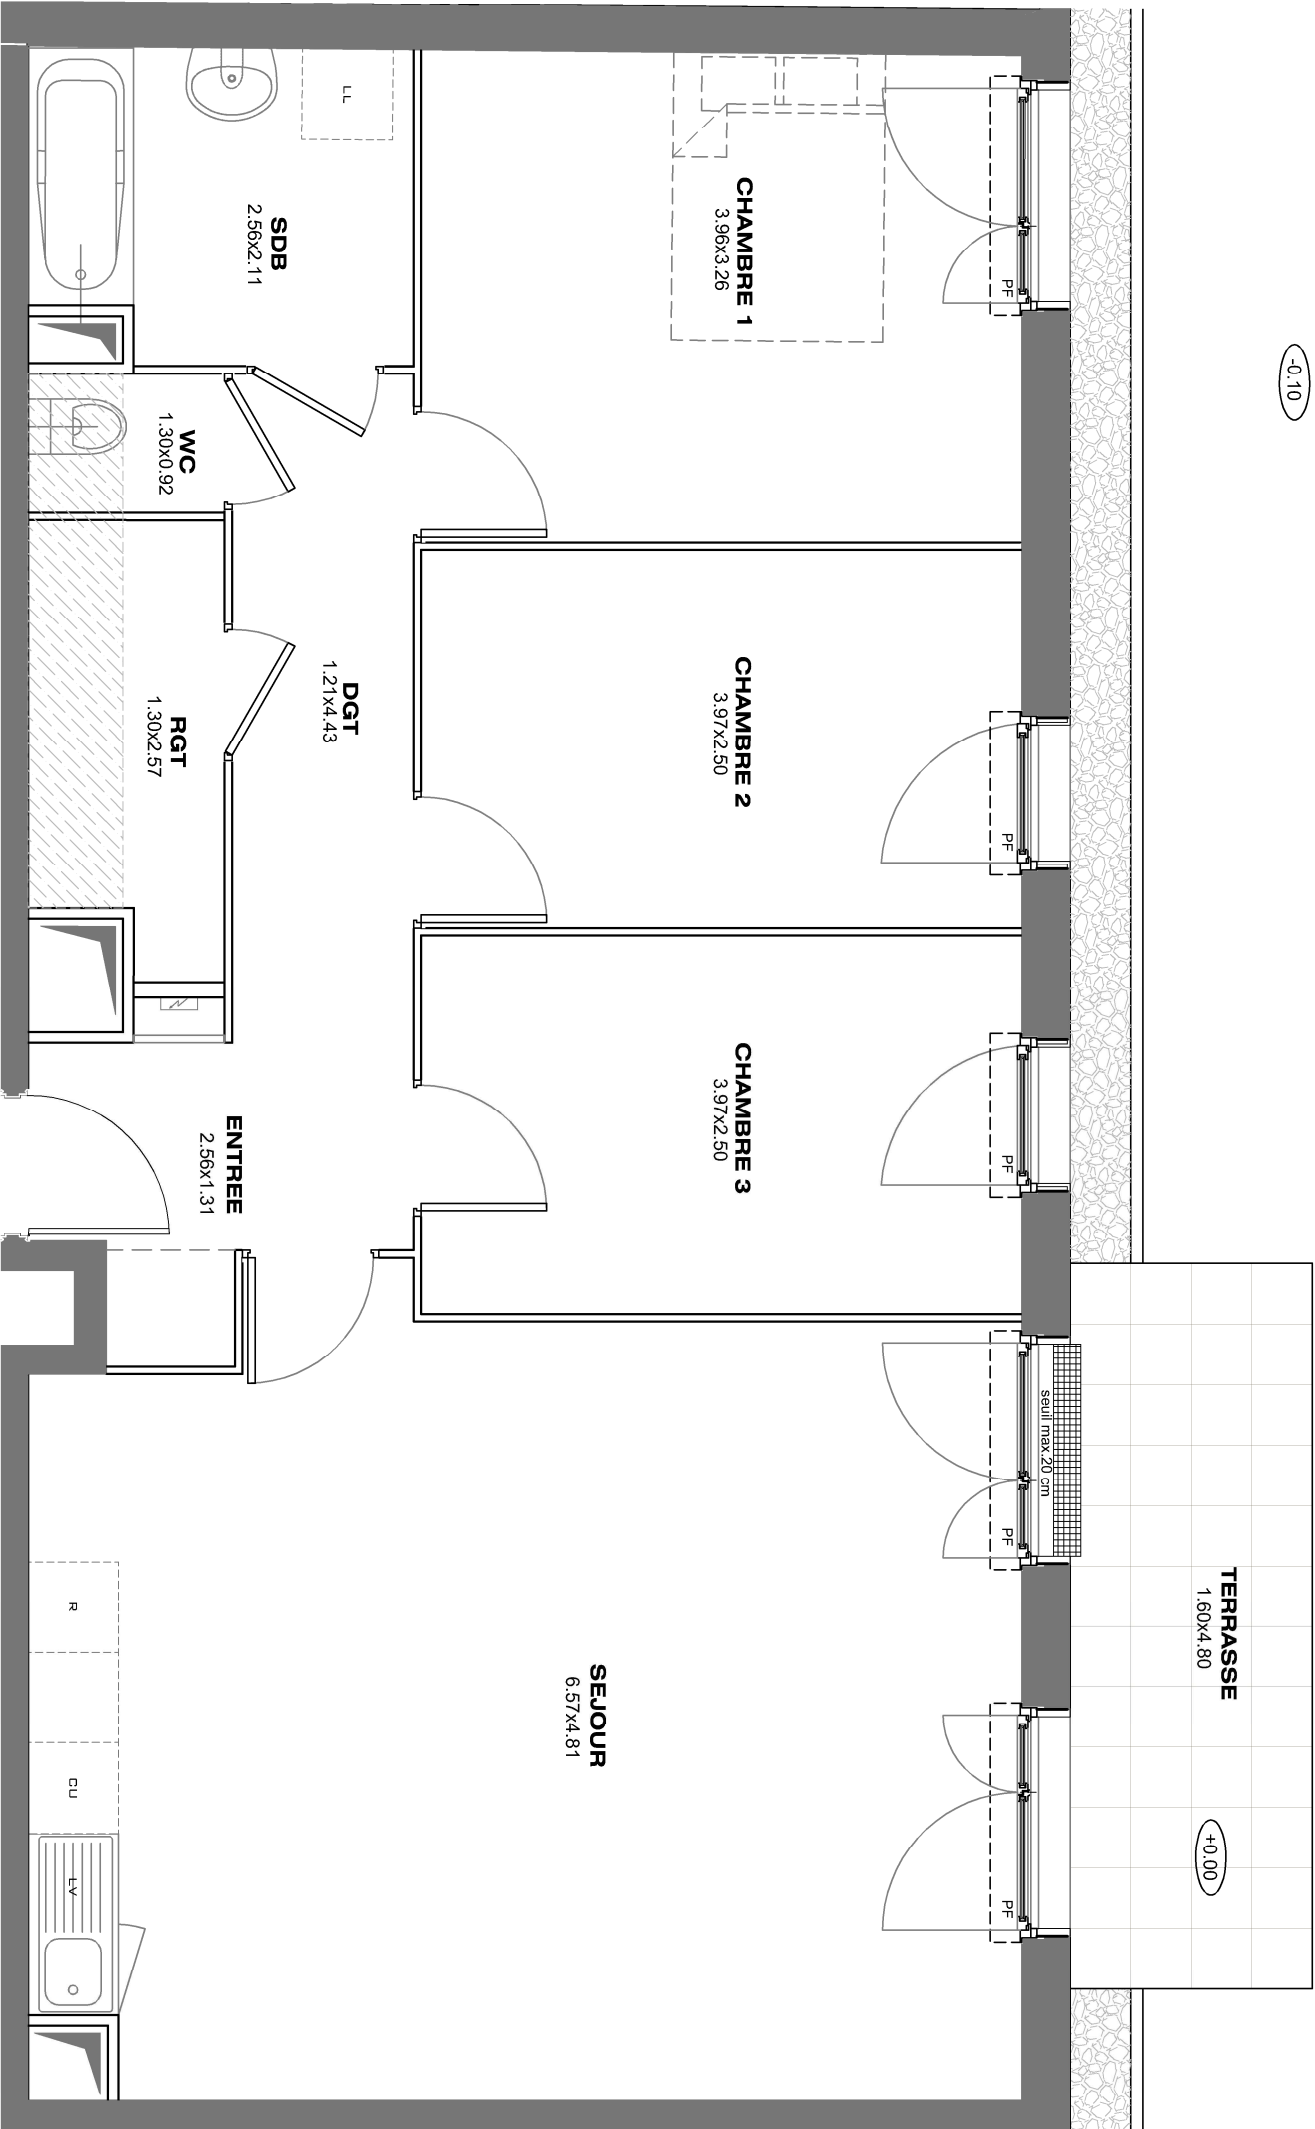

142 Avenue Henri Barbusse
93140 BONDY

Appartement 4 PIECES
Lot n° 005

Rez-de-chaussée

TABLEAU DES SURFACES

ENTREE	4,13 m²
SEJOUR	33,50 m²
CHAMBRE 1	12,86 m²
CHAMBRE 2	9,92 m²
CHAMBRE 3	9,92 m²
SALLE DE BAIN	5,08 m²
WC	1,20 m²
DEGAGEMENT	5,31 m²
RANGEMENT	3,63 m²
SURFACE HABITABLE	85.55m²
TERRASSE	7,68 m²
JARDIN	53,00 m²
SURFACE TOTALE	146.23m²

LEGENDE			
PF	Porte-fenêtre	LL	Lave-linge
F	Fenêtre	LV	Lave-vasselle
FAV	Fenêtre allège vitrée	CU	Cuisson
GC	Garde corps	R	Réfrigérateur
	Tableau électrique		Soffites et faux-plafond

PLAN DE RESERVATION	
INDICE : 0	DATE : 23/03/2018

Des modifications sont susceptibles d'être apportées à ce plan en fonction des nécessités techniques, de la réalisation tant en ce qui concerne les dimensions libres que l'équipement. Les surfaces sont approximatives. Les retombées, soffites, faux plafond, équipements sanitaires ainsi que le calepinage et dimensions des carrelages sont figurés à titre indicatif, et peuvent subir des modifications pour impératif technique. Les appareils ménagers ne sont pas fournis. Les volets roulants seront prévus conformément à la notice de vente. Les coffres de volet roulant ne sont pas représentés et seront déposants à l'intérieur. La hauteur des seuils au droit des porte-fenêtres sur balcons ou terrasses pourra varier de 5 à 35 cm à partir du sol intérieur. La hauteur entre le jardin et la terrasse pourra varier entre 0 et 60 cm. Les jardins ne seront pas nécessairement plats et pourront comporter des talus et des pentes.