
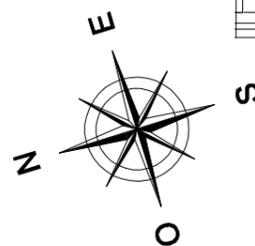


Appartement E15
1er étage - BAT E

4 Pièces
N° E15

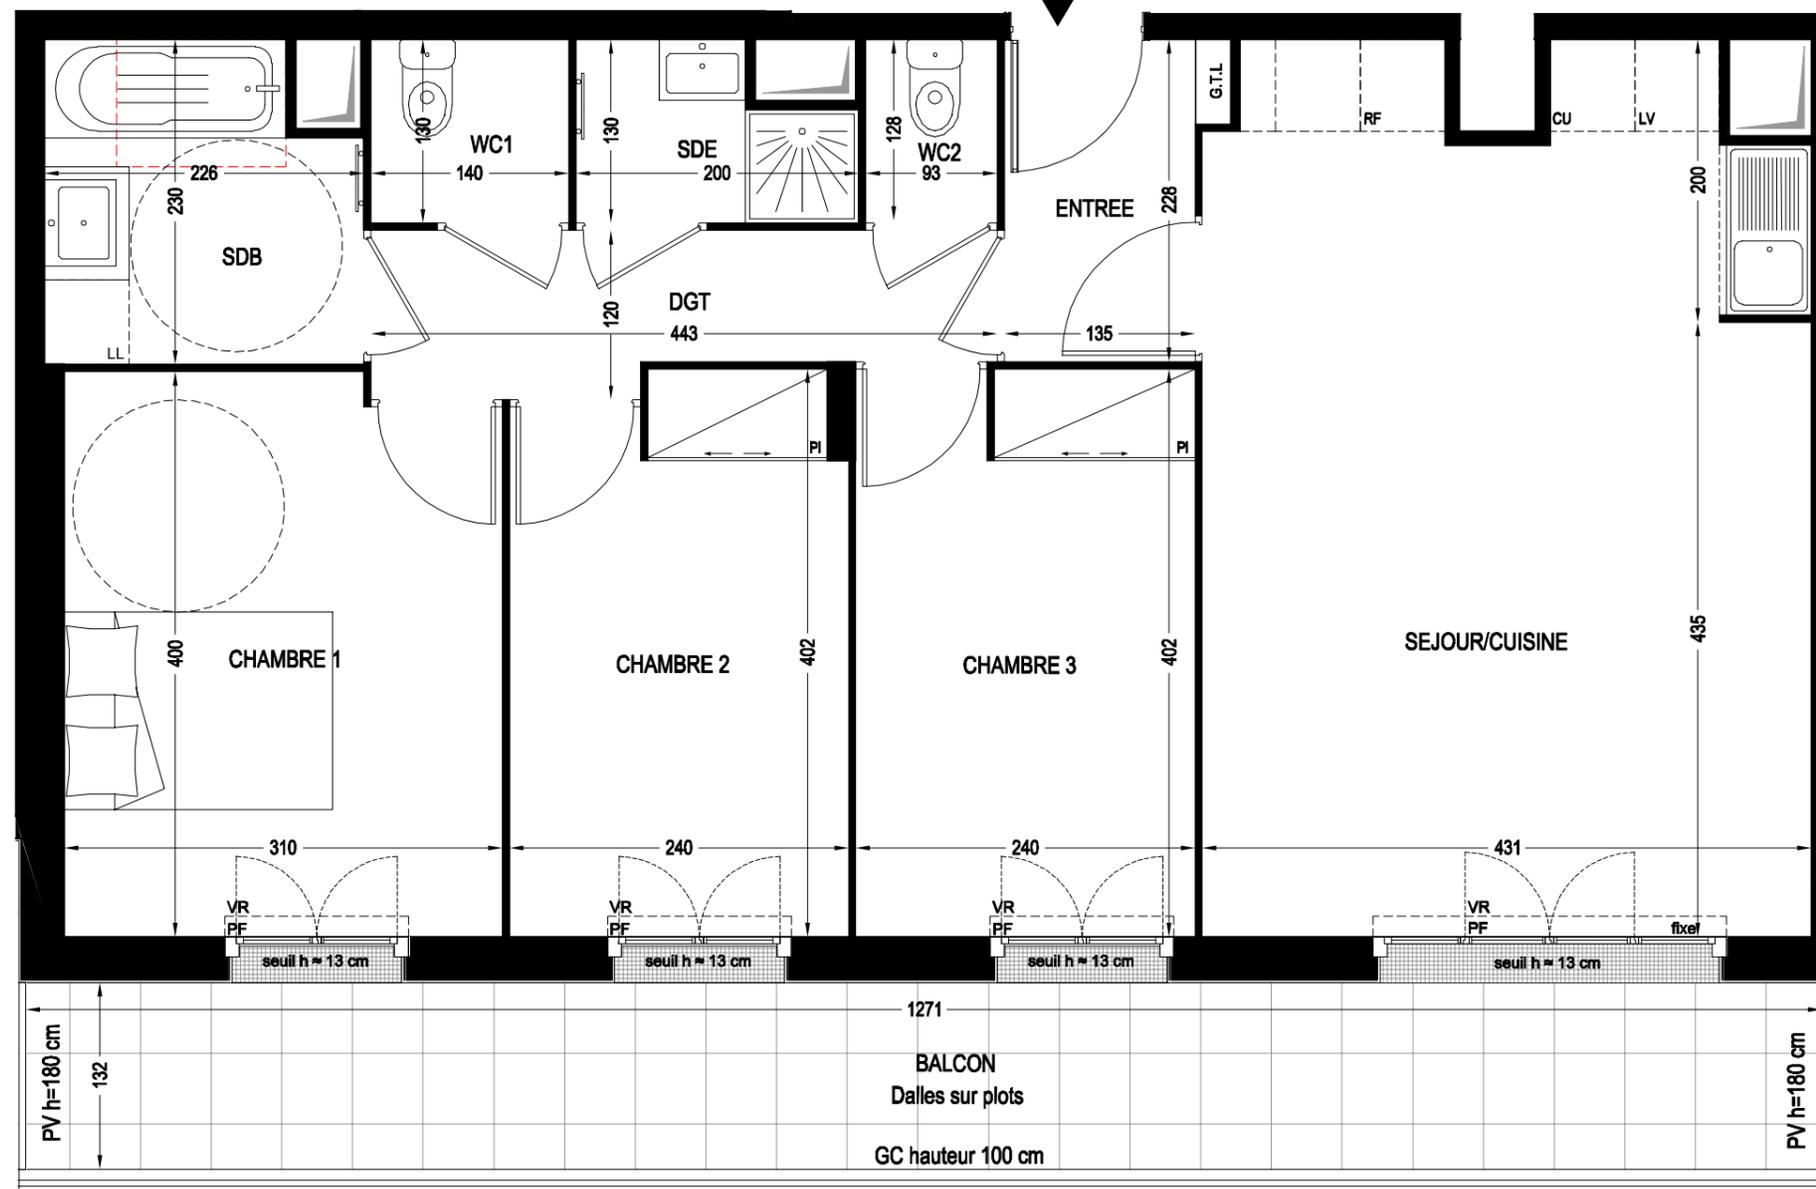

4 pièces

ENTREE	3.08 m ²
SEJOUR/CUISINE	26.12 m ²
CHAMBRE 1	12.15 m ²
CHAMBRE 2	9.27 m ²
CHAMBRE 3	9.62 m ²
SALLE DE BAINS	4.81 m ²
SALLE D'EAU	2.20 m ²
WC 1	1.82 m ²
WC 2	1.21 m ²
DEGAGEMENT	4.64 m ²
TOTAL	74.92 m²

Surfaces extérieures

BALCON	16.77 m ²
TOTAL	16.77 m²

LEGENDE

LV : Lave-vaisselle	F : Fenêtre
LL : Lave-linge	PF : Porte-fenêtre
RF : Réfrigérateur	VR : Volet roulant
CU : Bloc cuisson	GC : Garde-corps
PI : Placard	RP : Robinet de Puisage
GTL : Tableau électrique	PV : Pare-vue

	Soffite et faux-plafond hsfp : 225 cm
	Réglementations PMR
	Sèche serviette
	Caillebotis

1 décembre 2016

Indice : 1

Des modifications sont susceptibles d'être apportées à ce plan en fonction des nécessités techniques de la réalisation, tant en ce qui concerne les dimensions libres que les équipements. Les surfaces, les hauteurs sous plafond, ainsi que les hauteurs de seuils et d'allèges indiquées sont approximatives ; les retombées, soffites, faux-plafonds, les trappes de visite, le calepinage et la dimension du carrelage ainsi que l'emplacement des équipements sanitaires et des descentes pluviales ne sont pas figurés ou le sont à titre indicatif et peuvent subir des modifications pour impératifs techniques. Les appareils ménagers ne sont pas fournis. La hauteur des seuils au droit des portes-fenêtres sur balcon ou sur terrasse pourra varier. Le positionnement indicatif des appareils d'émission de chaleur pourra éventuellement être modifié en fonction des exigences de l'études thermiques.

