




HELIOS
140 Avenue Henri Barbusse
2 - 12 Rue de Provence
93700 Drancy

4 PIECES
Appartement A301
Etage 3

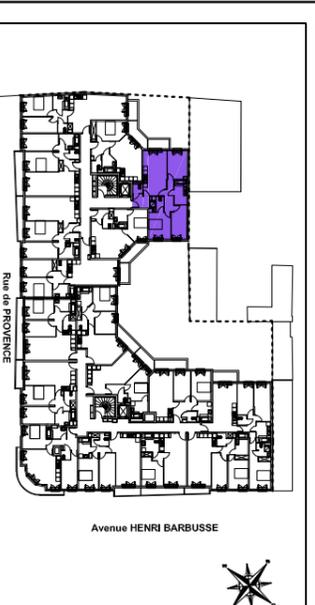

SURFACES HABITABLES

Entrée	4,30 m ²
WC	2,13 m ²
Séjour /Cuisine	20,85 m ²
Dégagement	4,22 m ²
Chambre 1	12,13 m ²
Salle d'Eau	3,68 m ²
Chambre 2	10,33 m ²
Chambre 3	12,25 m ²
Salle de Bain	6,31 m ²
TOTAL	76,20 m²

SURFACES ANNEXES

Balcon	3,86 m ²
TOTAL	3,86 m²

SURFACES TOTALES


Surfaces habitables	76,20 m ²
Surfaces annexes	3,86 m ²
TOTAL	80,06 m²

La surface des placards est incluse dans celle des pièces attenantes



Date : 14/03/2018

Indice : -

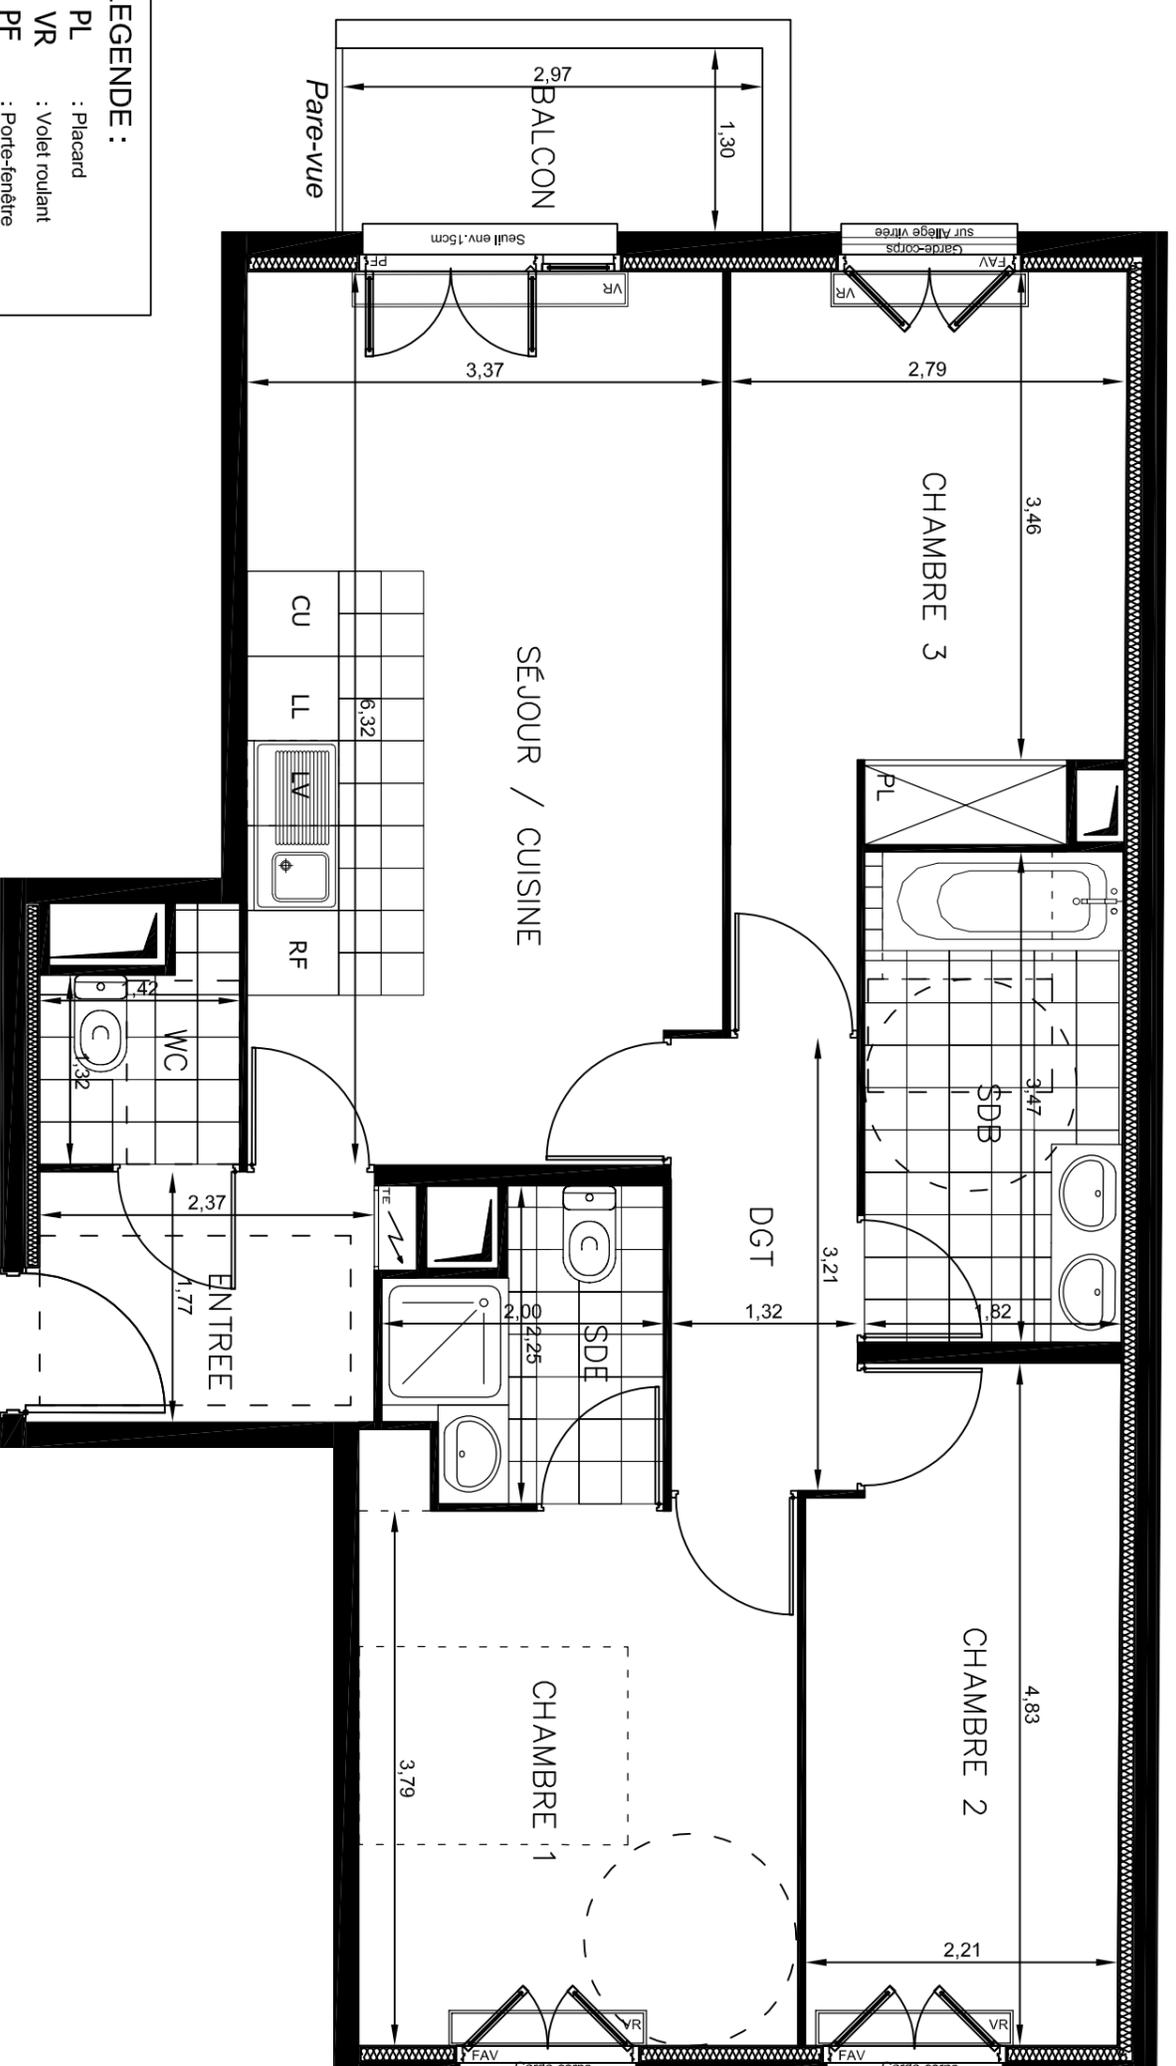

LEGENDE :

PL	: Placard
VR	: Volet roulant
PF	: Porte-fenêtre
F	: Fenêtre
FA	: Fenêtre allège
LL	: Lave linge
LV	: Lave vaisselle
RF	: Réfrigérateur
CU	: Plaques de cuisson
	: Faux-plafond / Soffite
	: Tableau électrique
	: Isolant

Des modifications sont susceptibles d'être apportées à ce plan en fonction des nécessités techniques et réglementaires de la réalisation tant en ce qui concerne les dimensions, l'ordre que l'équipement. Les surfaces ainsi que les hauteurs de seuils ou d'allèges indiquées, sont approximatives. Les rebombées, soffites, faux-plafonds, canalisations, trappes, de visites ainsi que l'emplacement des équipements sont figurés à titre indicatif. Le nombre, la taille et l'emplacement des radiateurs sont donnés à titre indicatif et seront précisés après étude thermique.

