

PLAN DE COMMERCIALISATION PROVISOIRE



RÉSIDENCE A



BÂT. A RDC 4 PIÈCES N°7


SÉJOUR - CUISINE	44.0 m ²
CHAMBRE 1	17.4 m ²
CHAMBRE 2	11.1 m ²
CHAMBRE 3	10.1 m ²
SdB & WC	5.4 m ²
DGT	4.4 m ²
WC	1.2 m ²
PL	1.0 m ²

SURFACE HABITABLE TOTALE 94.6 m²

TERRASSE	9.9 m ²
JARDIN	29.0 m ²

Total des surfaces extérieures 38.9 m²

F Fenêtre	PV Pare-Vue
PF Porte-Fenêtre	GC Garde-corps
OF Ouvrant à la française	BT Ballon
2V 2 vantaux	Thermodynamique
all.v Allège vitrée	PL Placard

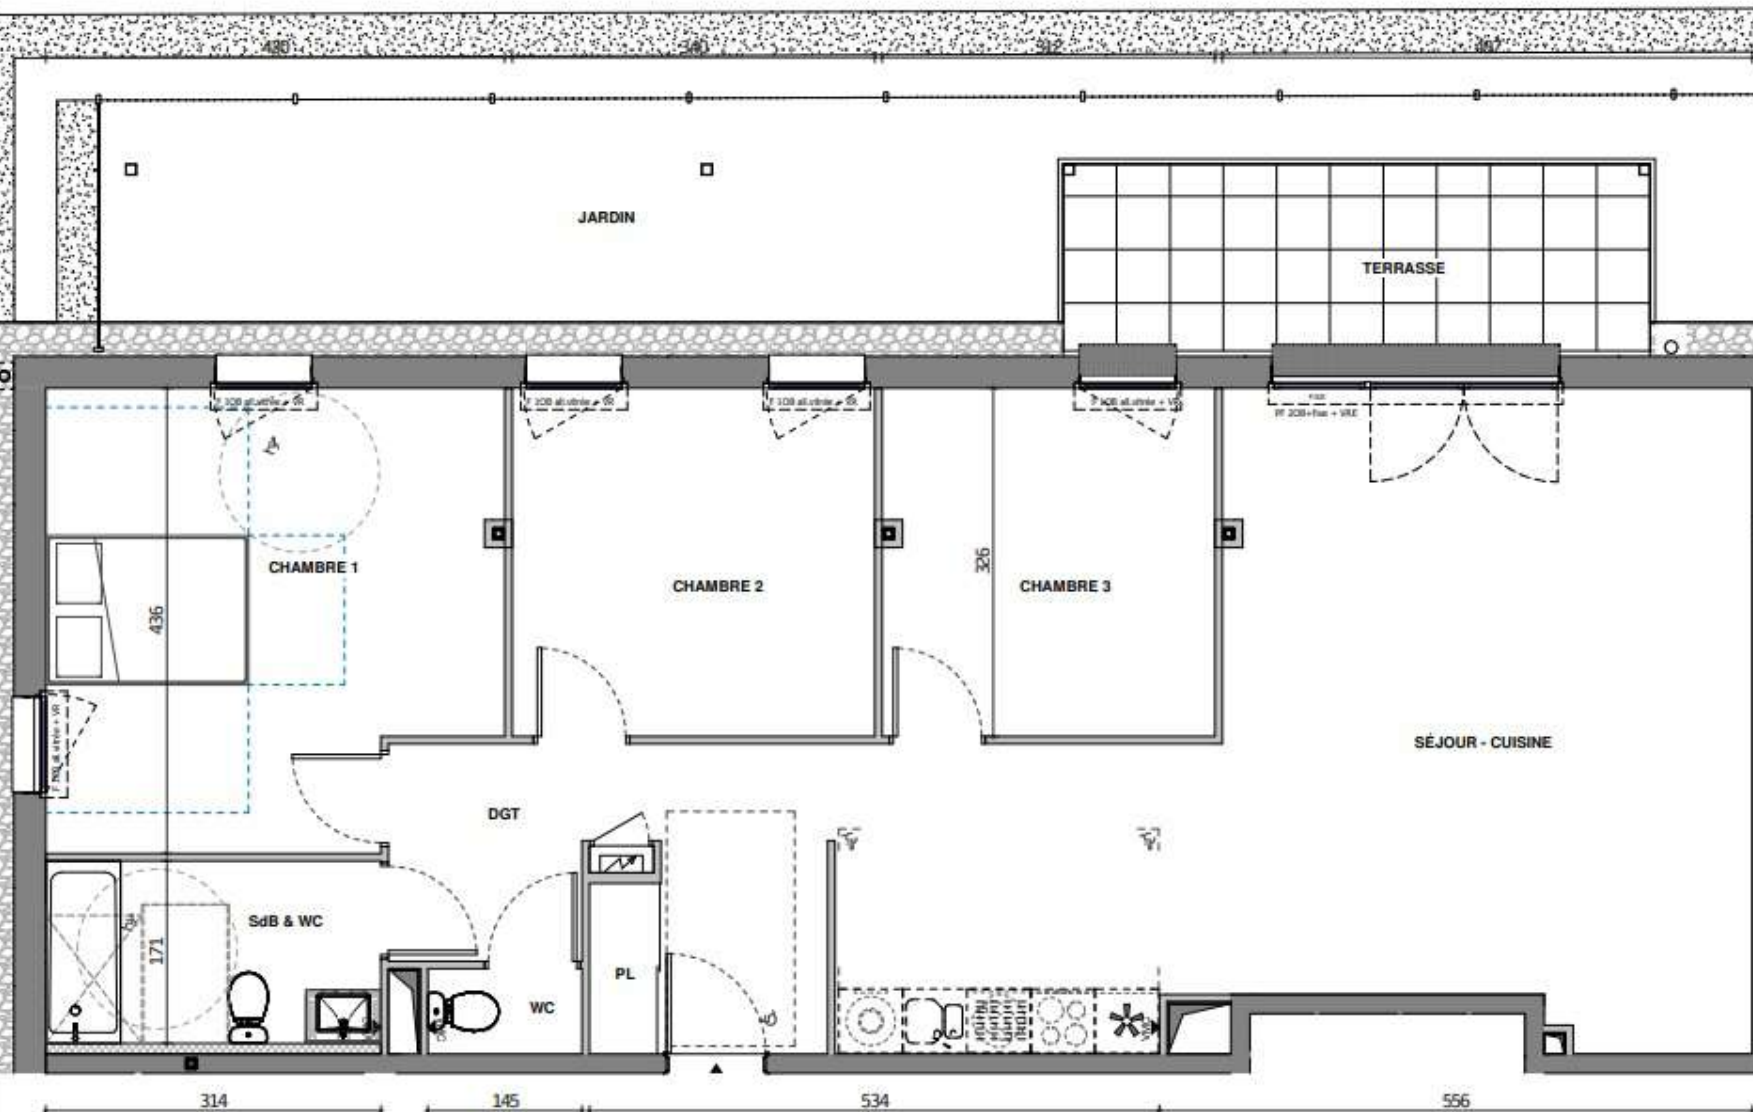

 Emplacement Cuisson
  Emplacement Lave-Linge
  Réfrigérateur
  Emplacement Lave-Vaisselle
  Espace Technique Électrique du Logement
  bouche VMC
  Gaine technique
  Faux-plafond (FP) Soffite - Ht. > 2.10m
 0 1 2m

Nota : Le présent plan est établi sur la base du dossier de permis de construire et pourra subir des adaptations dimensionnelles, techniques et d'organisation afin de répondre aux contraintes induites par les études détaillées d'exécution. Les poutres, poteaux, soffites, canalisations et faux plafonds n'apparaissent pas systématiquement sur le présent plan. Les surfaces ainsi que l'emplacement des équipements et le mobilier sont mentionnés à titre indicatif. Les plantations éventuelles ne sont pas contractuelles. L'implantation des meubles évier et autres éléments de cuisine de l'opération est indicative, et permet de visualiser le positionnement des arrivées et évacuations d'eau à la livraison du logement.